


COMPONENTE PATRIMONIAL

Primera Línea de Metro

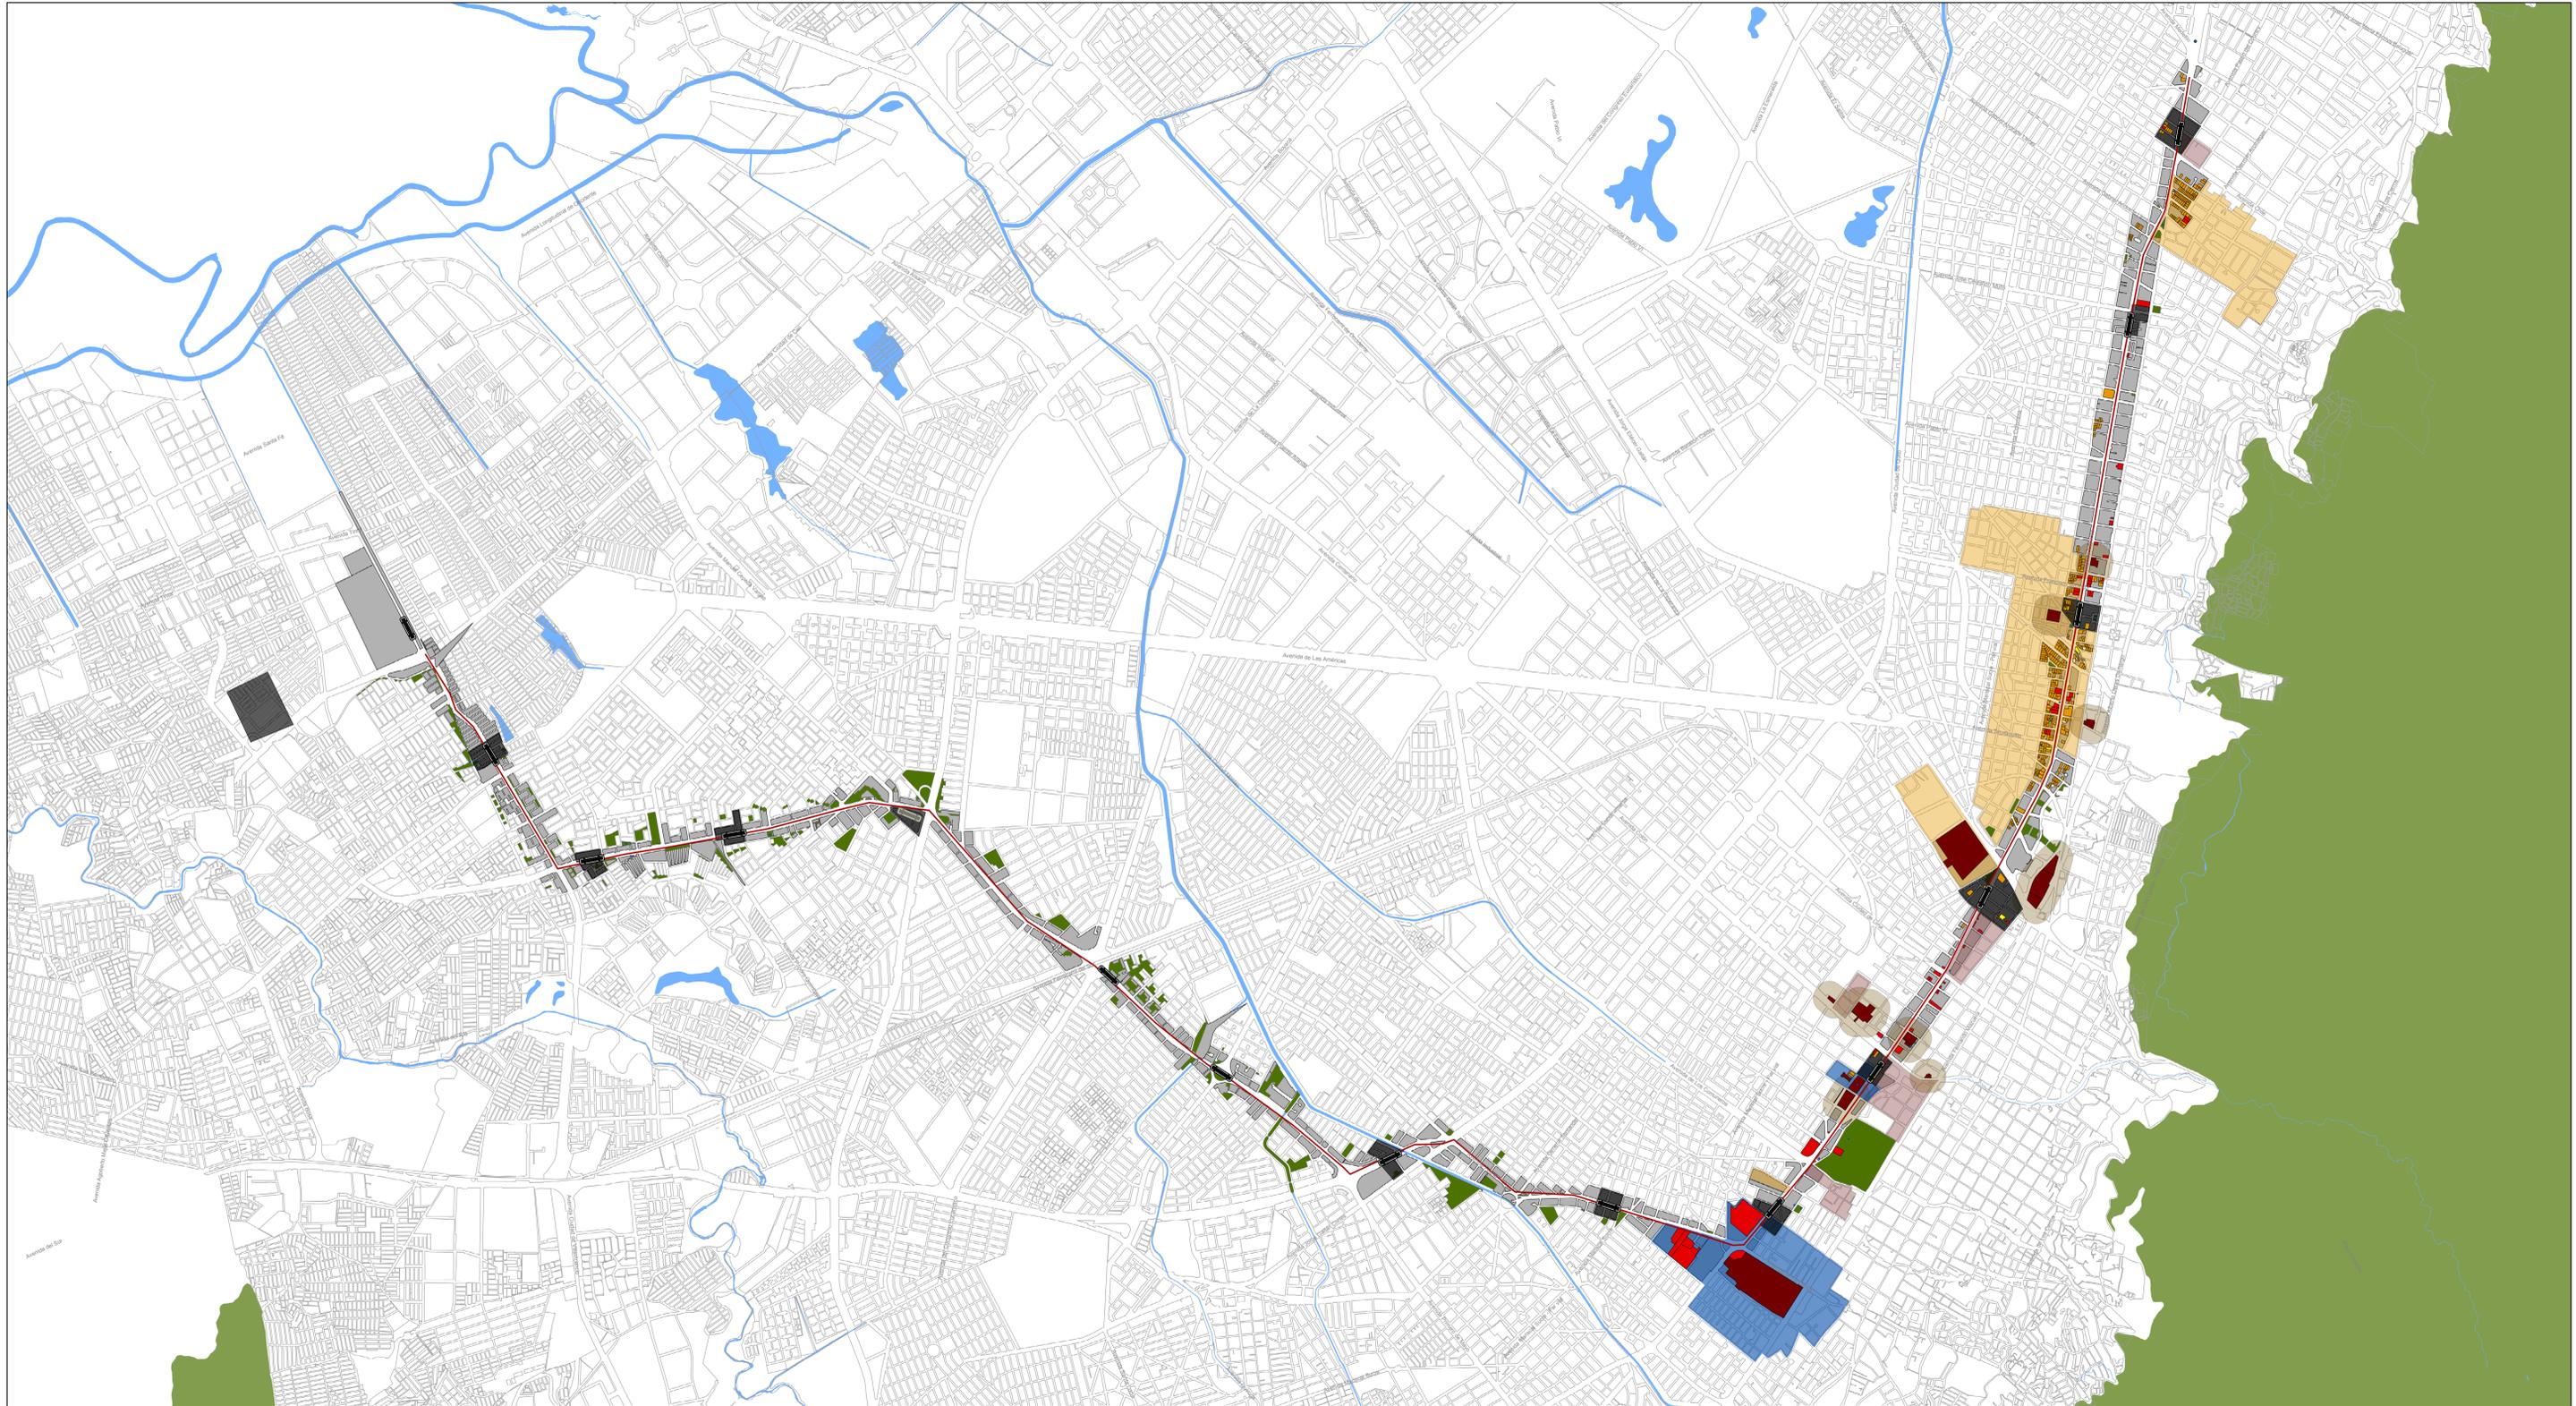

REPÚBLICA DE COLOMBIA

ALCALDÍA MAYOR DE BOGOTÁ D.C.

INSTITUTO DISTRITAL DE PATRIMONIO CULTURAL

ESCALA 1:15000

360 180 0 360 Meters

CONVENCIONES

Bienes de Interés Cultural (BIC) Categoría

Conservación Monumental	Sectores de Interés Cultural (SIC)	Trazado Línea Metro	Parques
Conservación Integral	PEMP (Plan Especial de Manejo y Protección)	Estaciones Metro	
Conservación Tipológica	Área de Influencia BIC Nacionales	Área Afectada	
Restitución Parcial	Bienes Muebles	Planes Parciales	
Restitución Total			

OBSERVACIONES

LOCALIZACIÓN TRAZADO LINEA METRO EN LA CIUDAD DE BOGOTÁ

ELABORADO POR:

idpc

INSTITUTO DISTRITAL DE PATRIMONIO CULTURAL
SUBDIRECCIÓN DE INTERVENCIONES

PLANO N°

M-01