



4B Av. Caracas entre calle 26 y calle 72 (Sin Estación)

K16+900 - K21+800

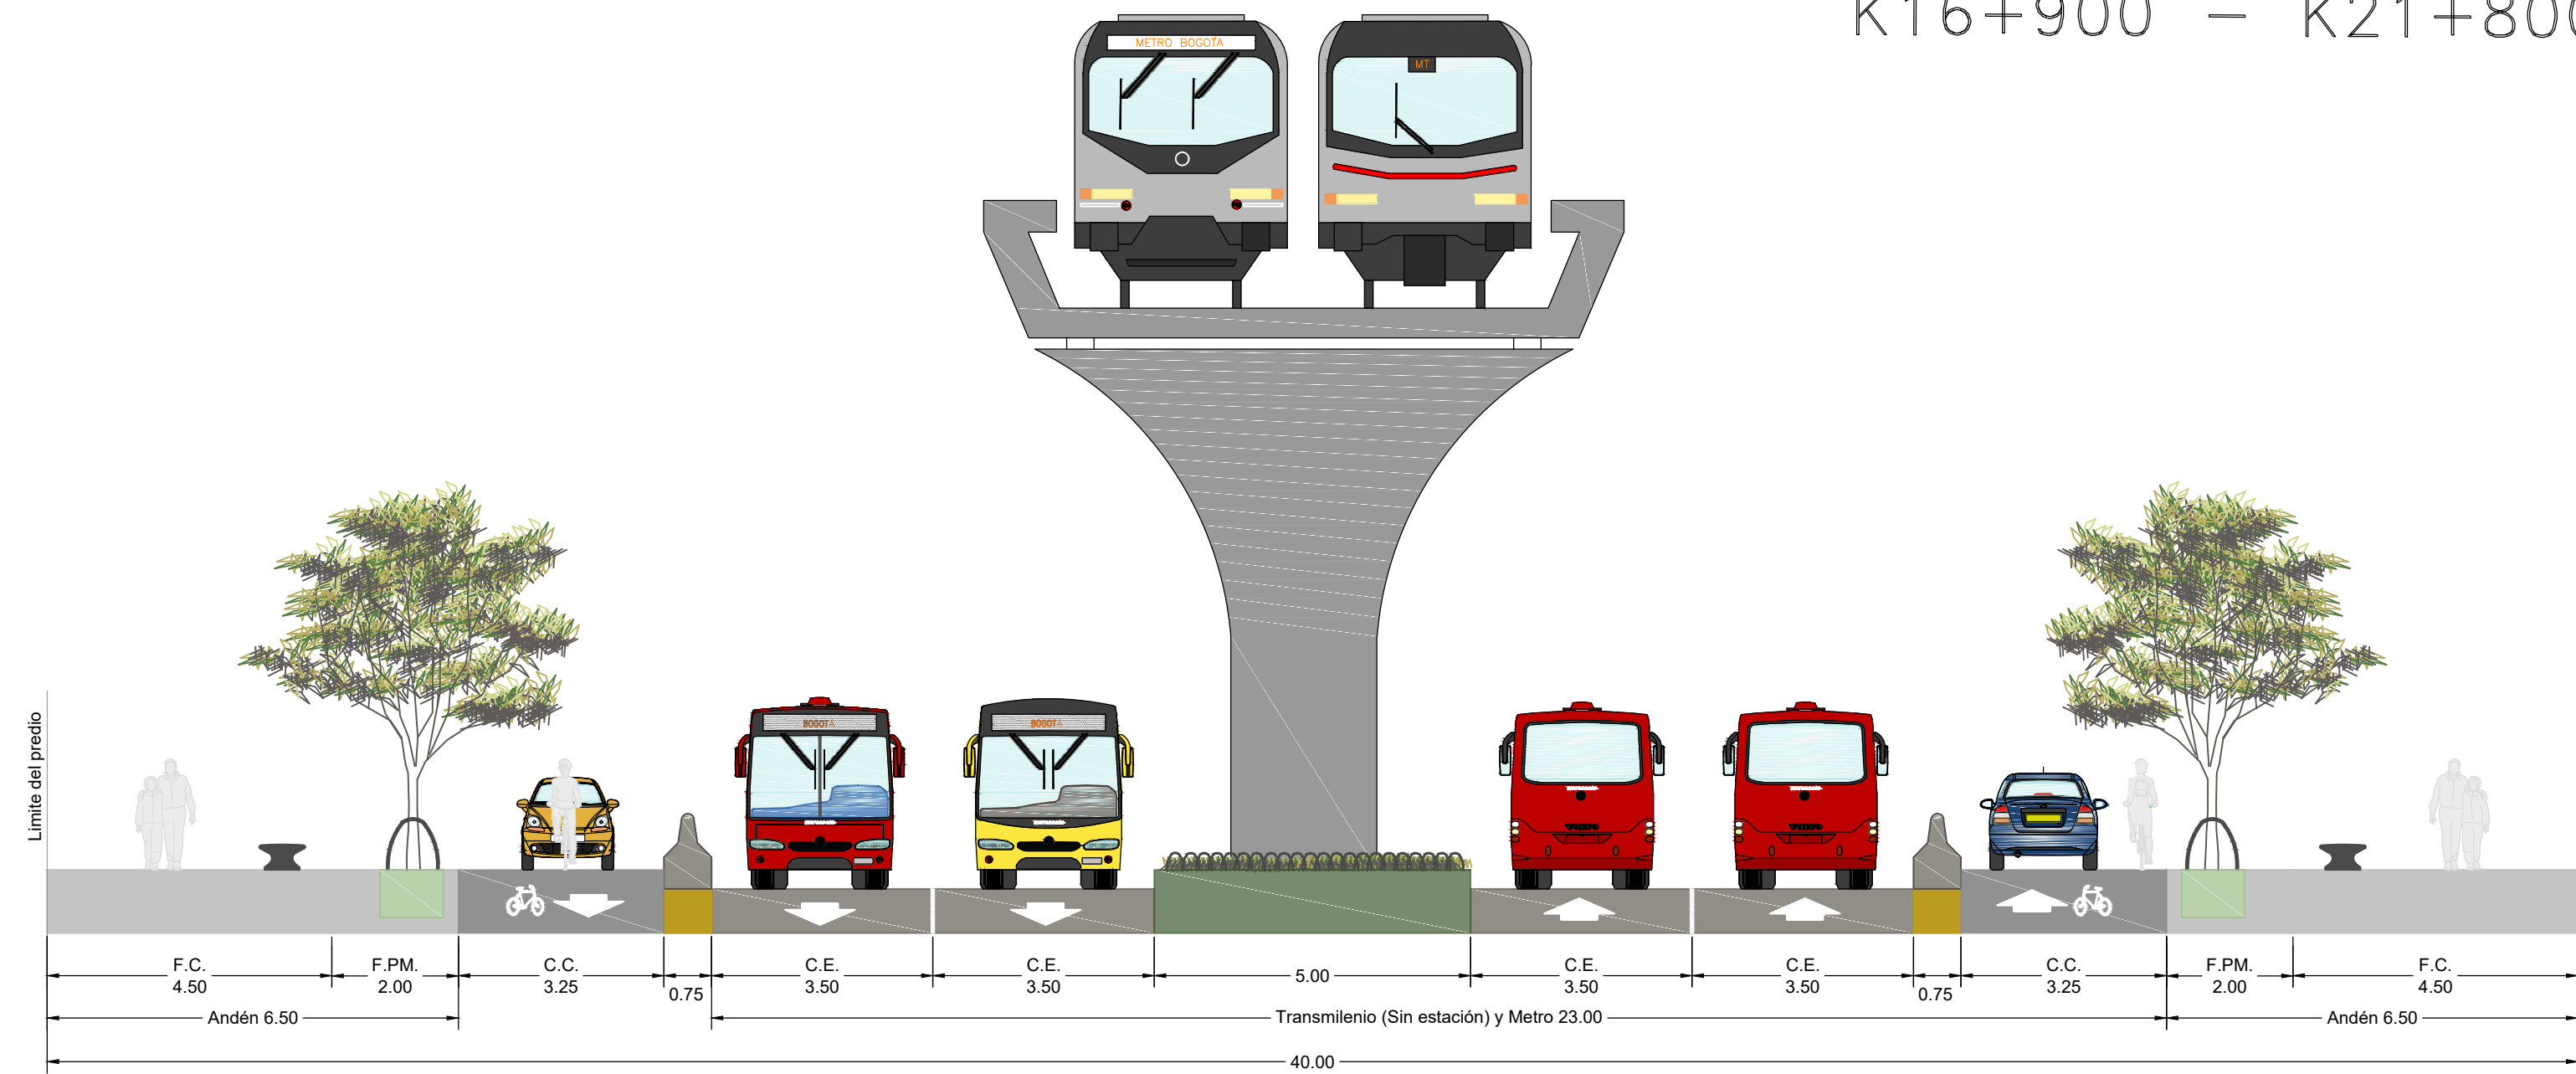


5 Av. NQS (Sin Estación)

K11+300 - K11+430

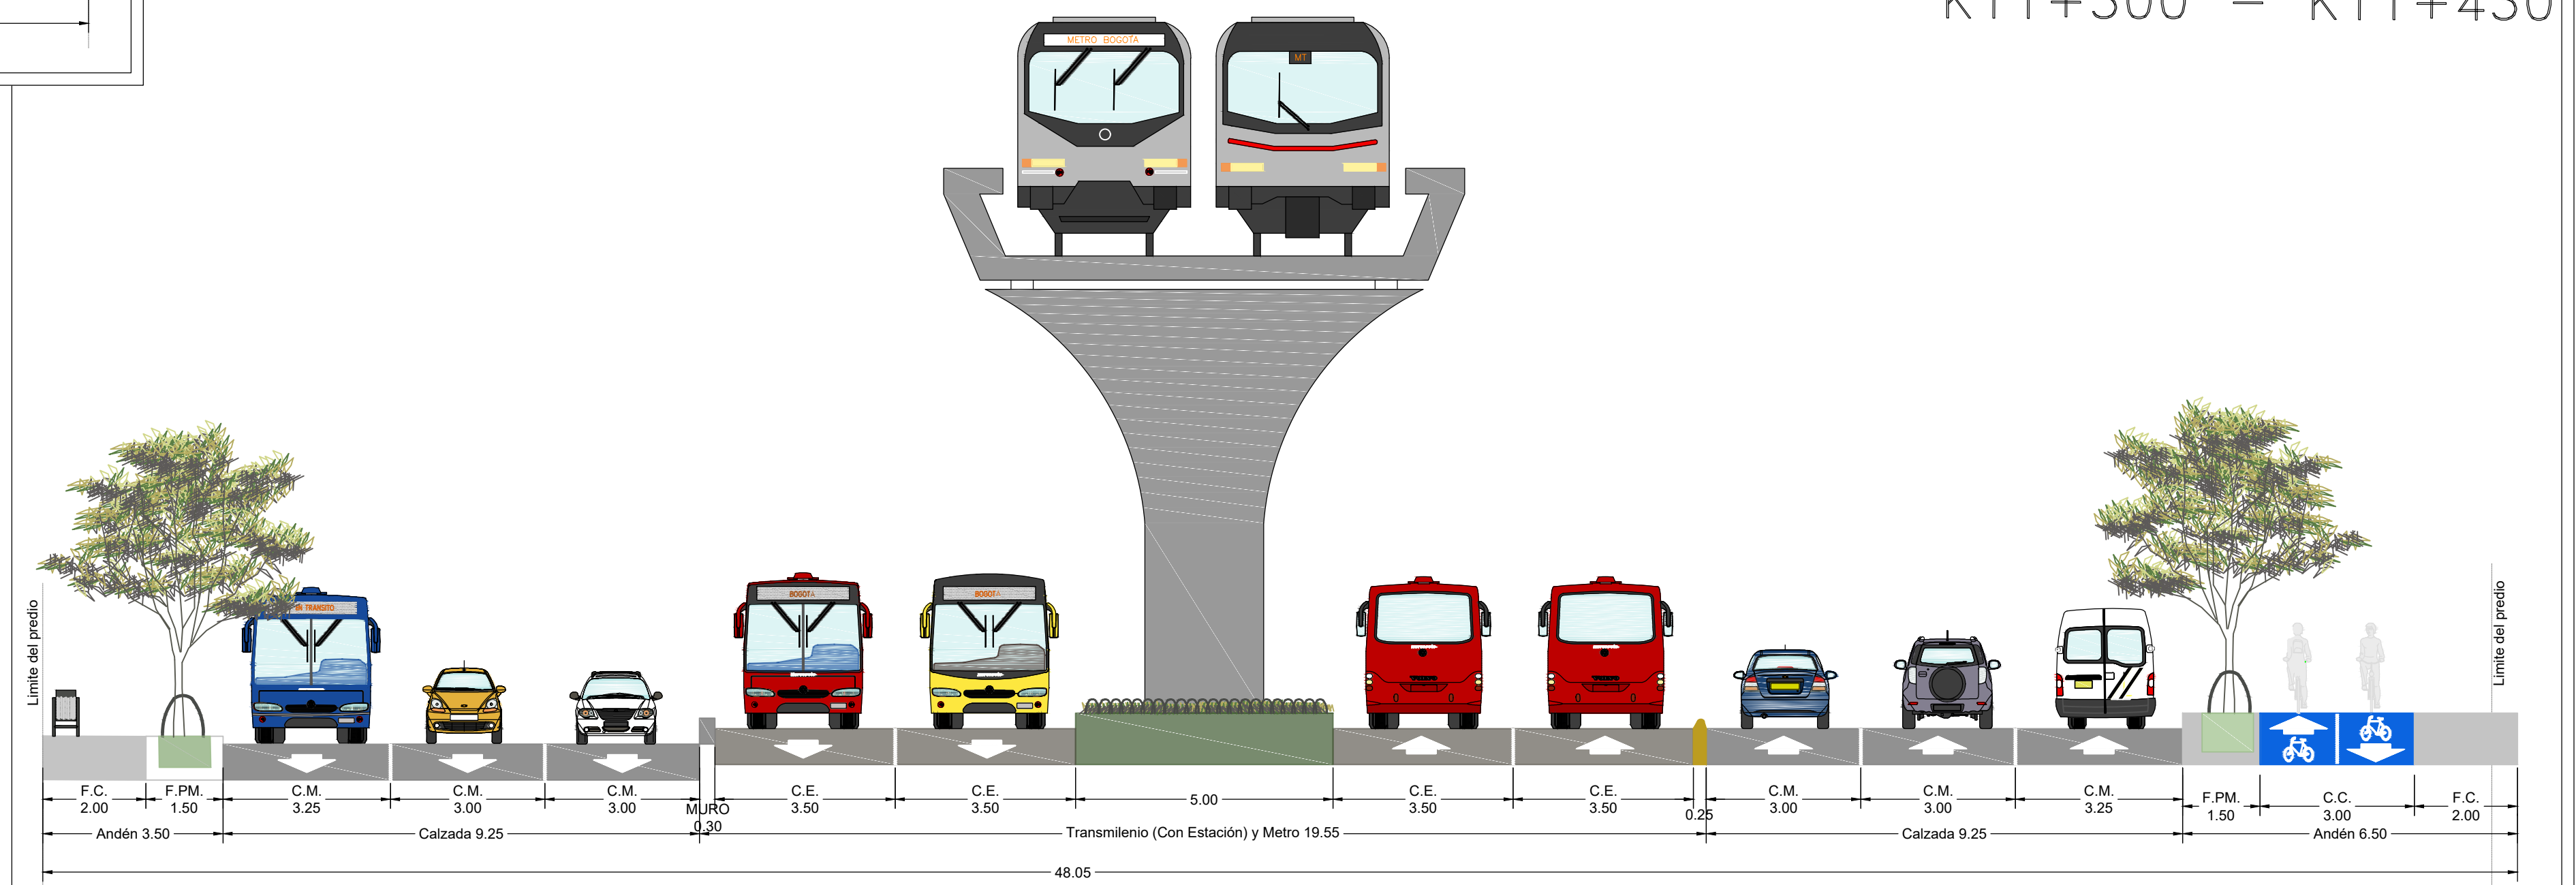

5 Av. NQS (Con Estación)

K11+300 - K11+430

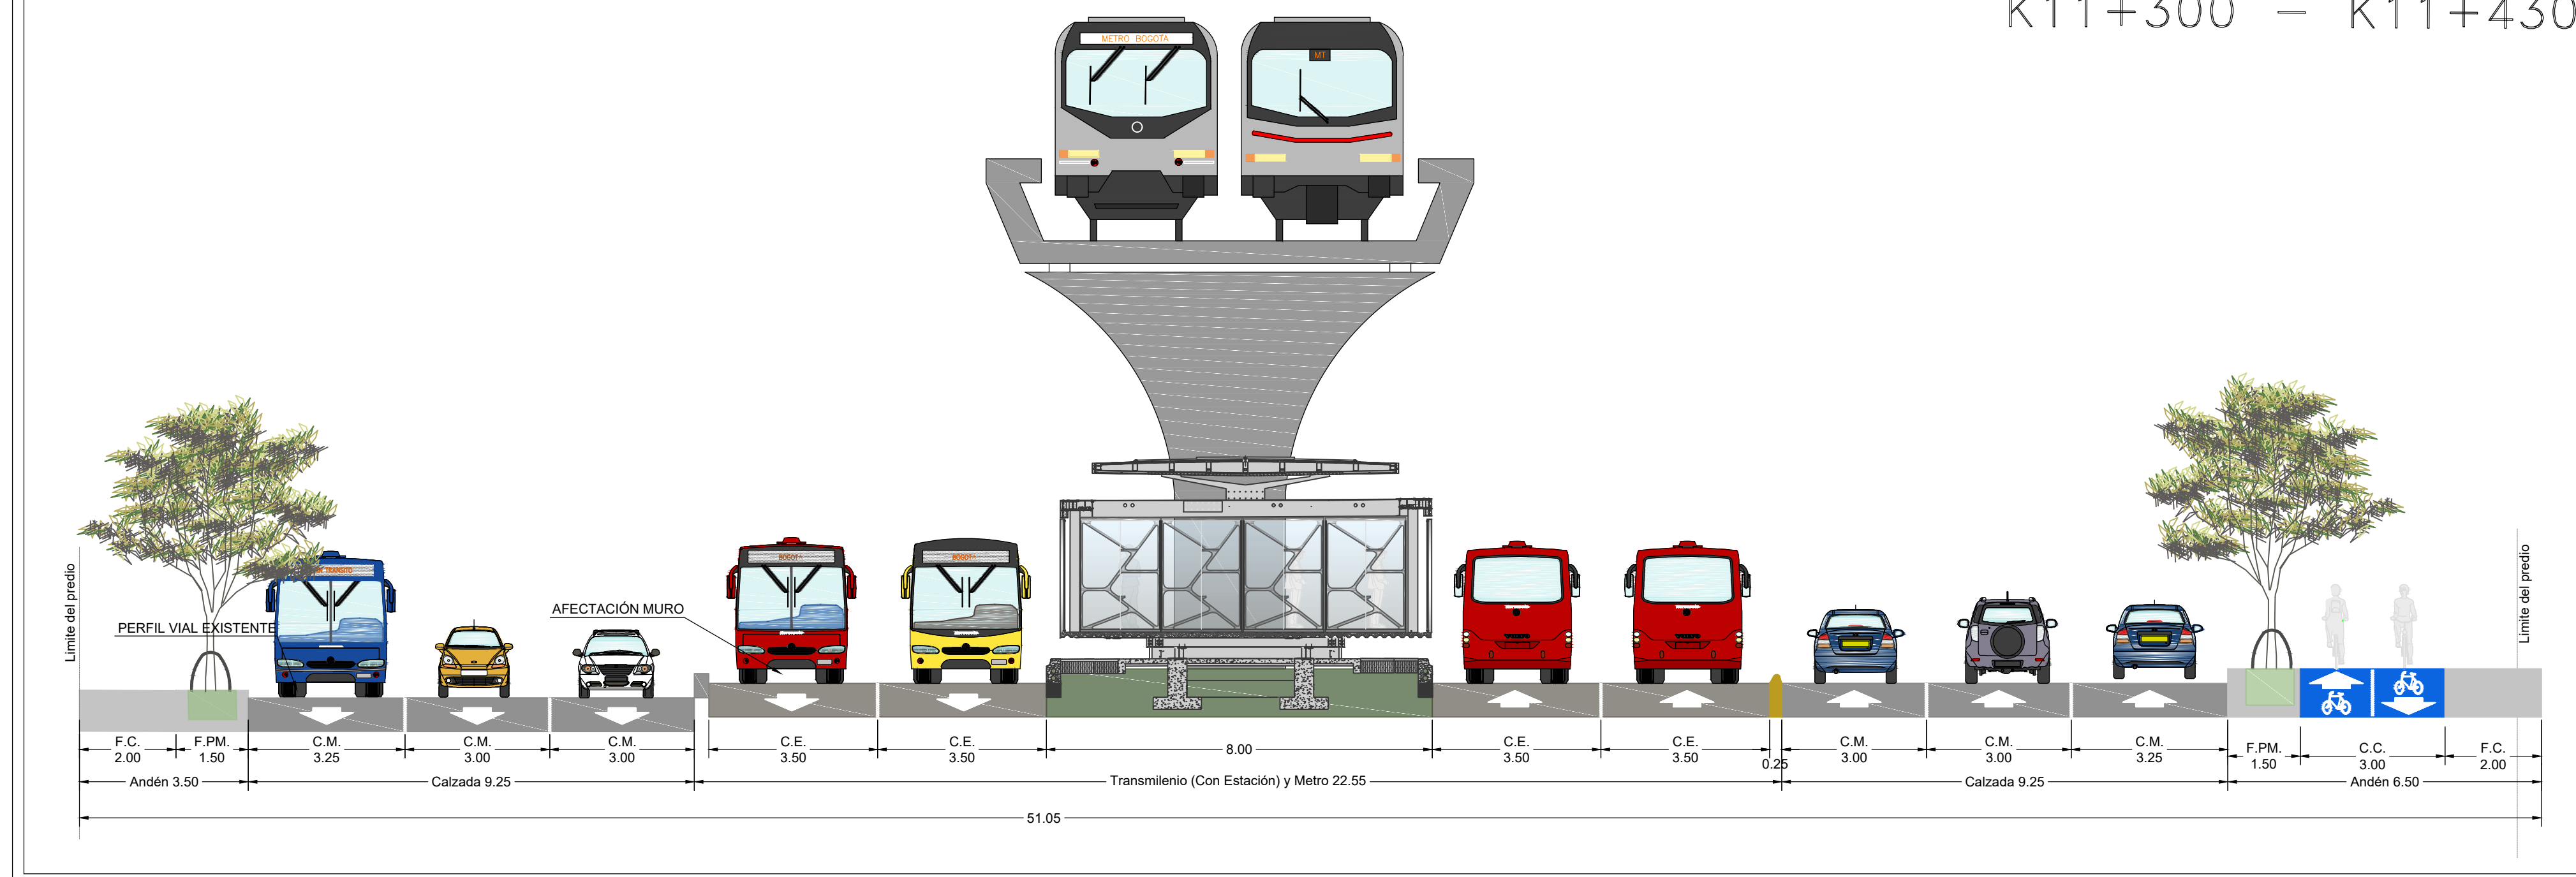

ESTRUCTURACIÓN TÉCNICA PLMB

△	
△	
△	23-10-2017
△	18-08-2017
REV	FECHA

Atención a comentarios de Interventoria  
Versión original


MODIFICACIÓN

K. QUINTANA	J. LIZARAZO	I. DUSSAN	F. SÁNCHEZ
K. QUINTANA	J. LIZARAZO	I. DUSSAN	F. SÁNCHEZ
DISEÑADOR	APROBACIÓN DEPARTAMENTO	APROBACIÓN DIVISIÓN	APROBACIÓN PROYECTO




ESTRUCTURACIÓN TÉCNICA DE LA PRIMERA LÍNEA DEL METRO DE BOGOTÁ  
CORREDOR PRINCIPAL  
SECCIONES TÍPICAS

ESCALA: 1:100

HOJA N°: 3 DE 3

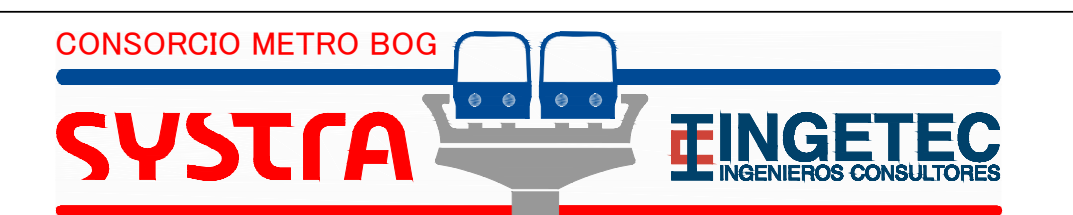

Plano No.: ETPLMB-ET04-L01-PLA-H-0005-RB

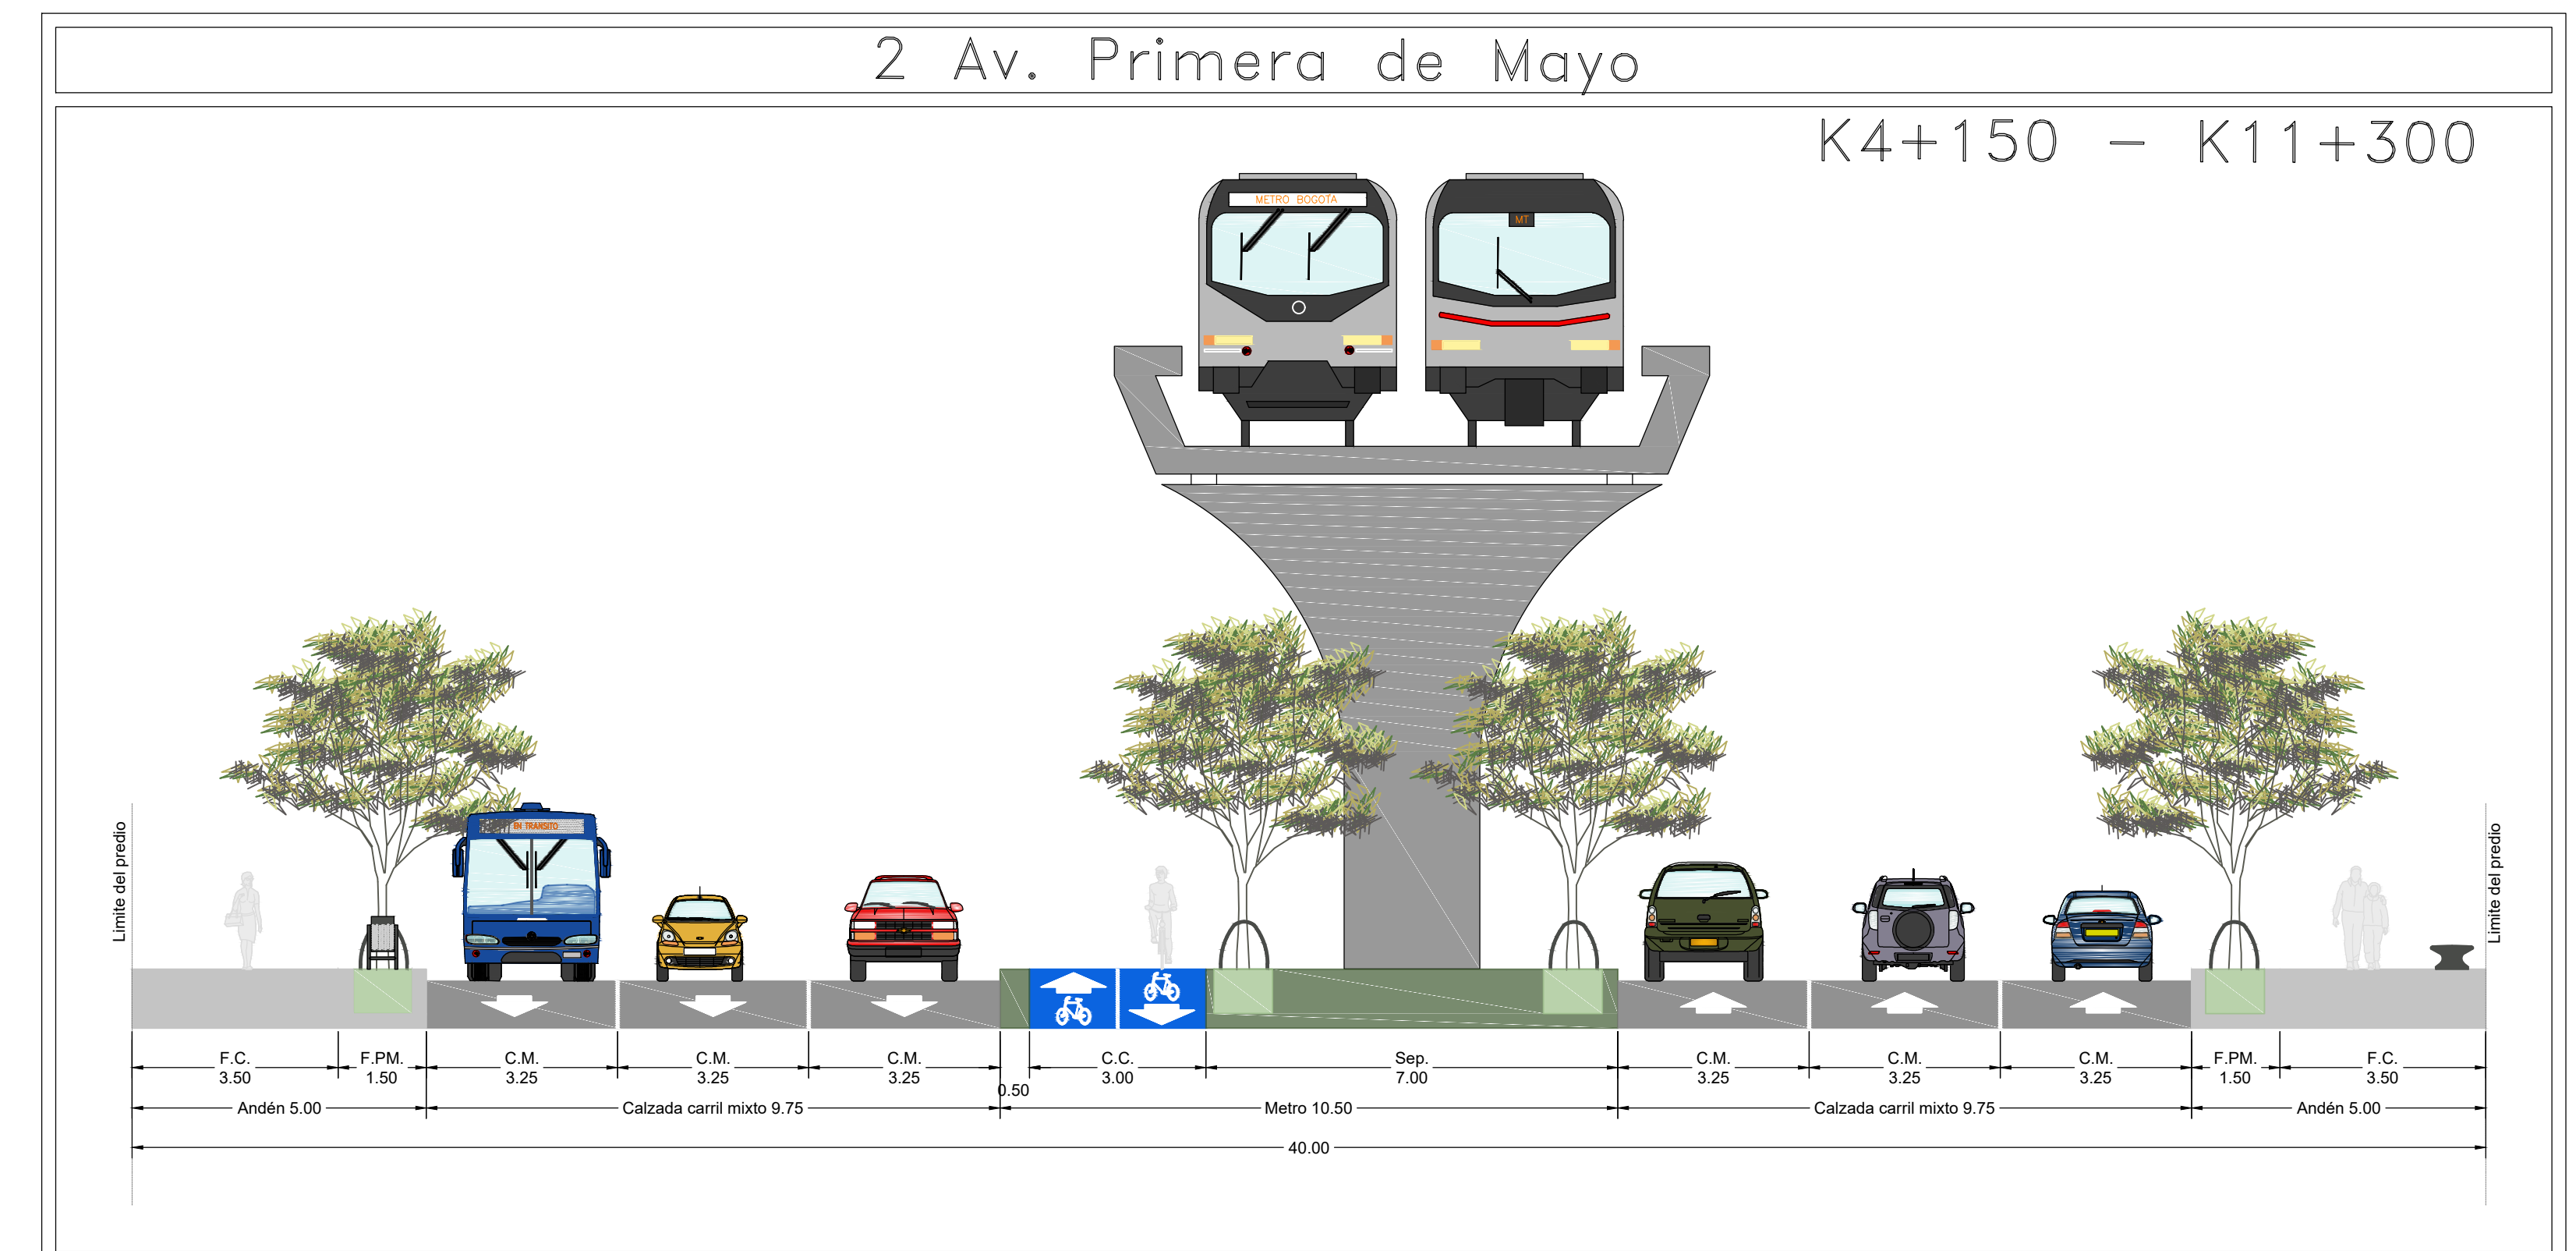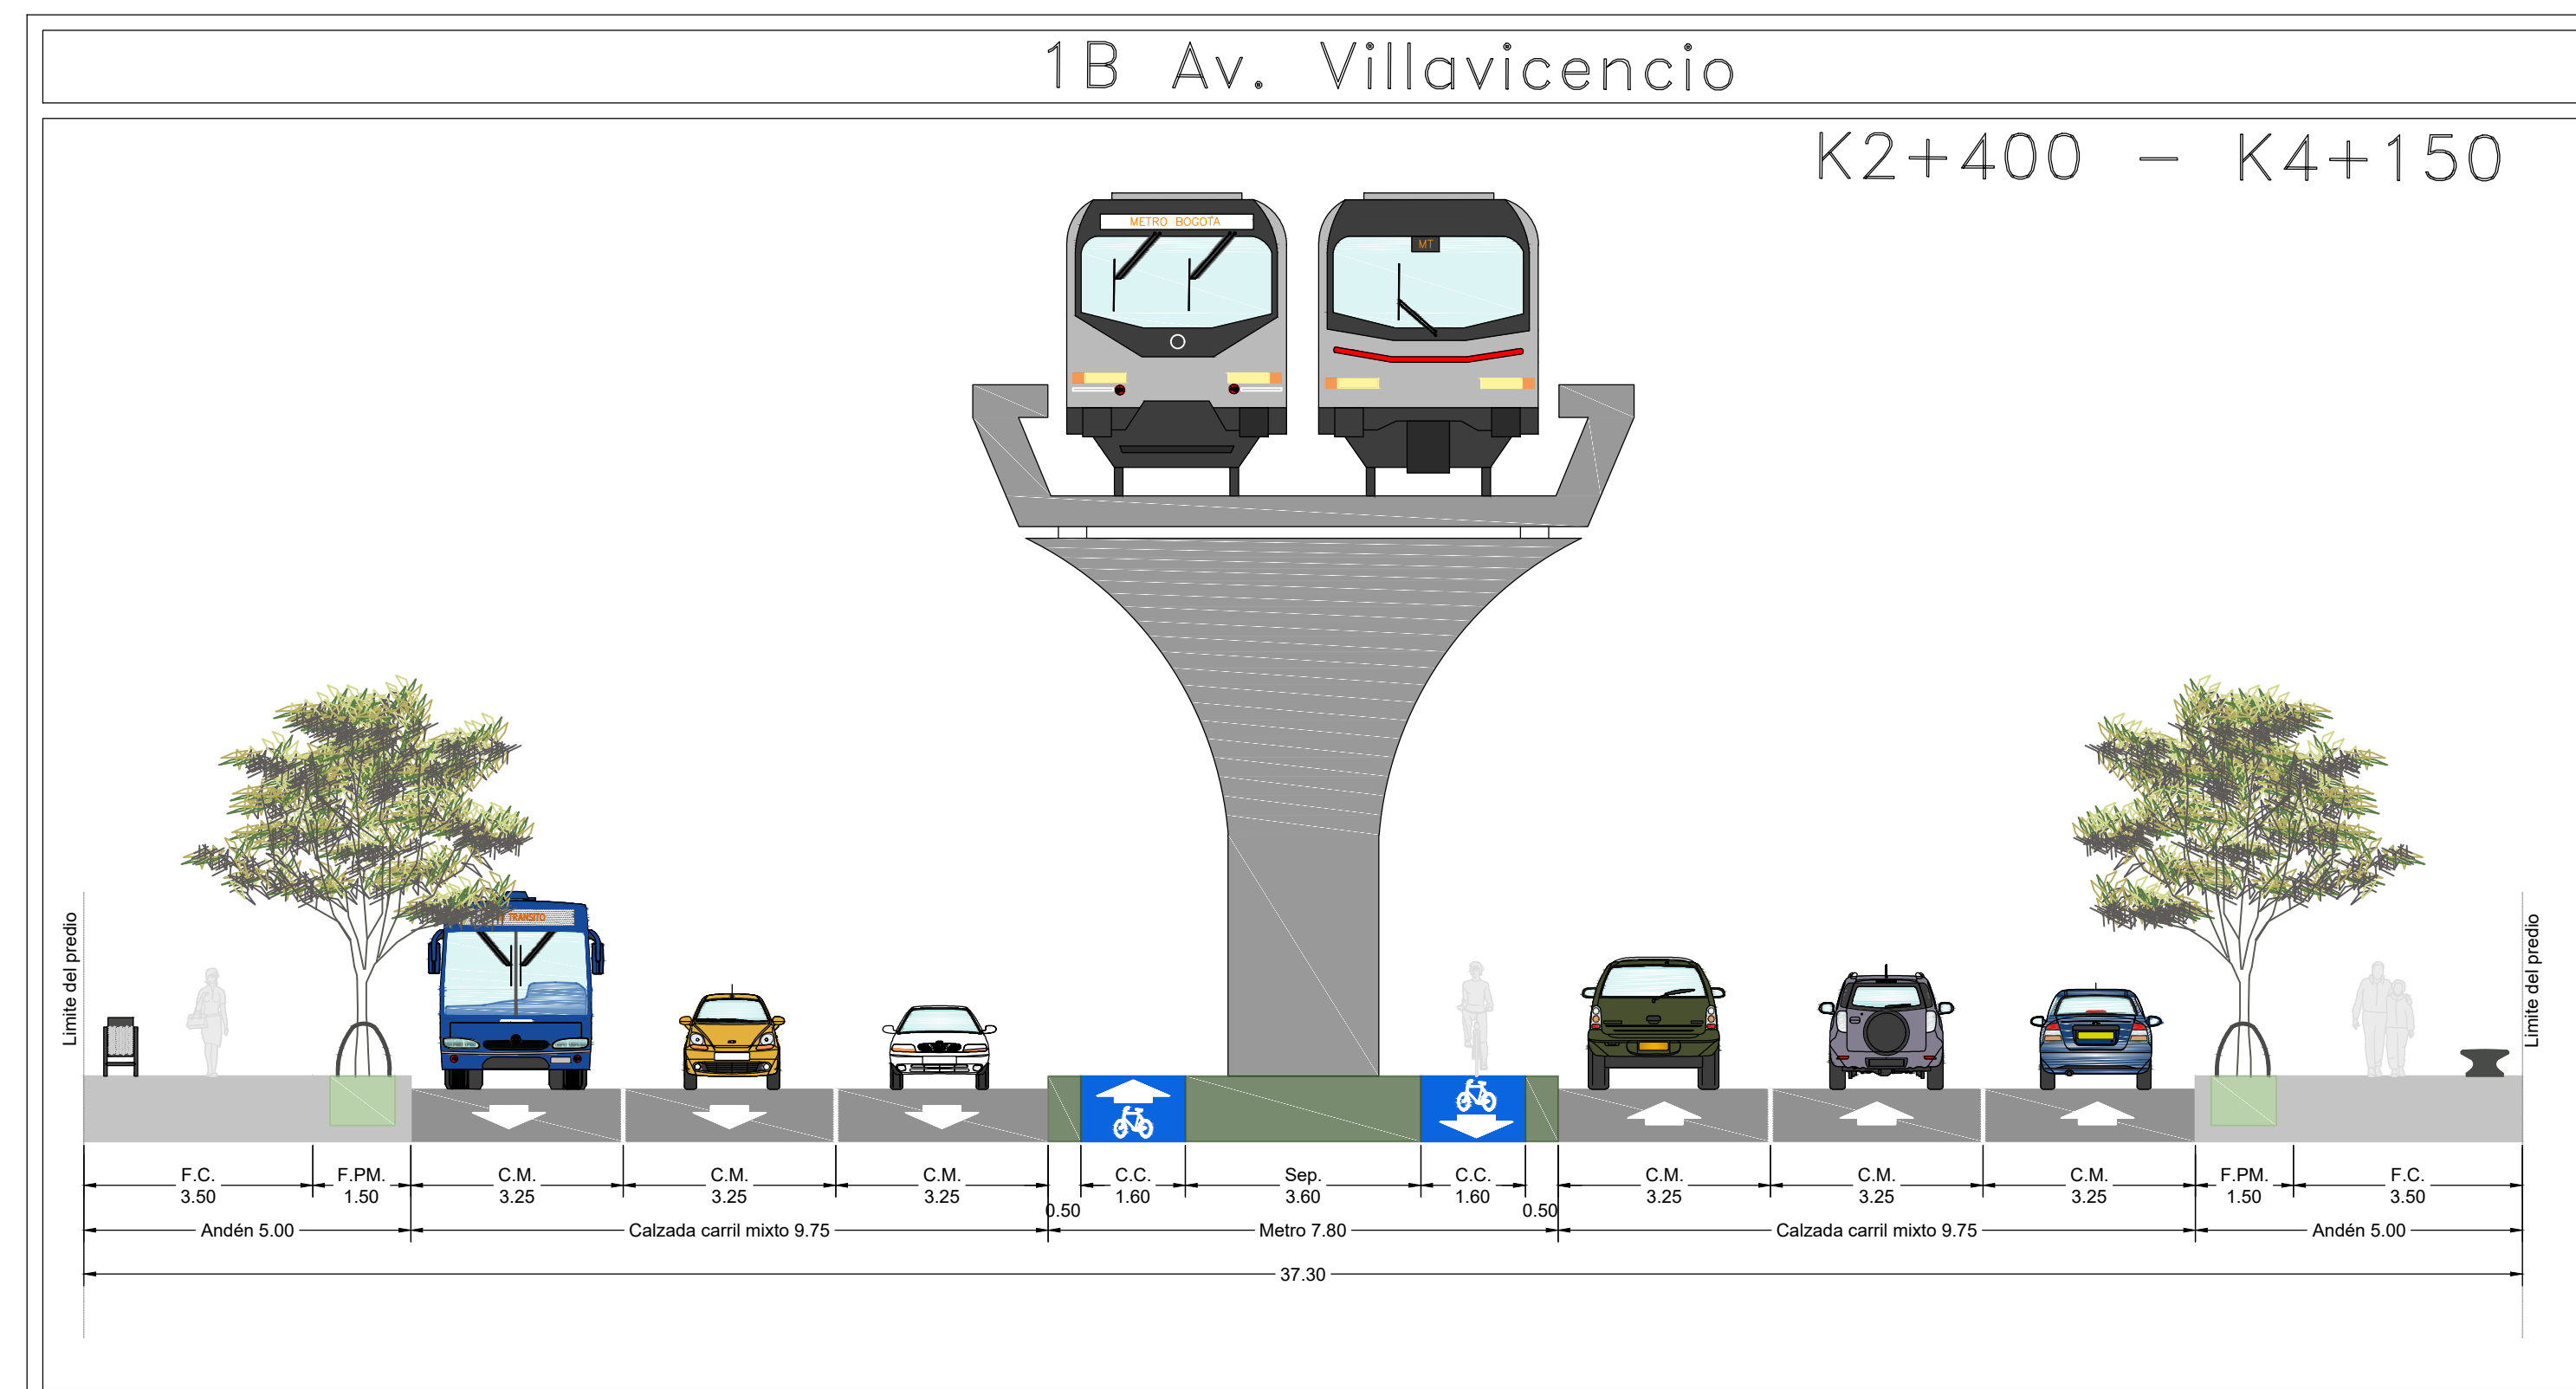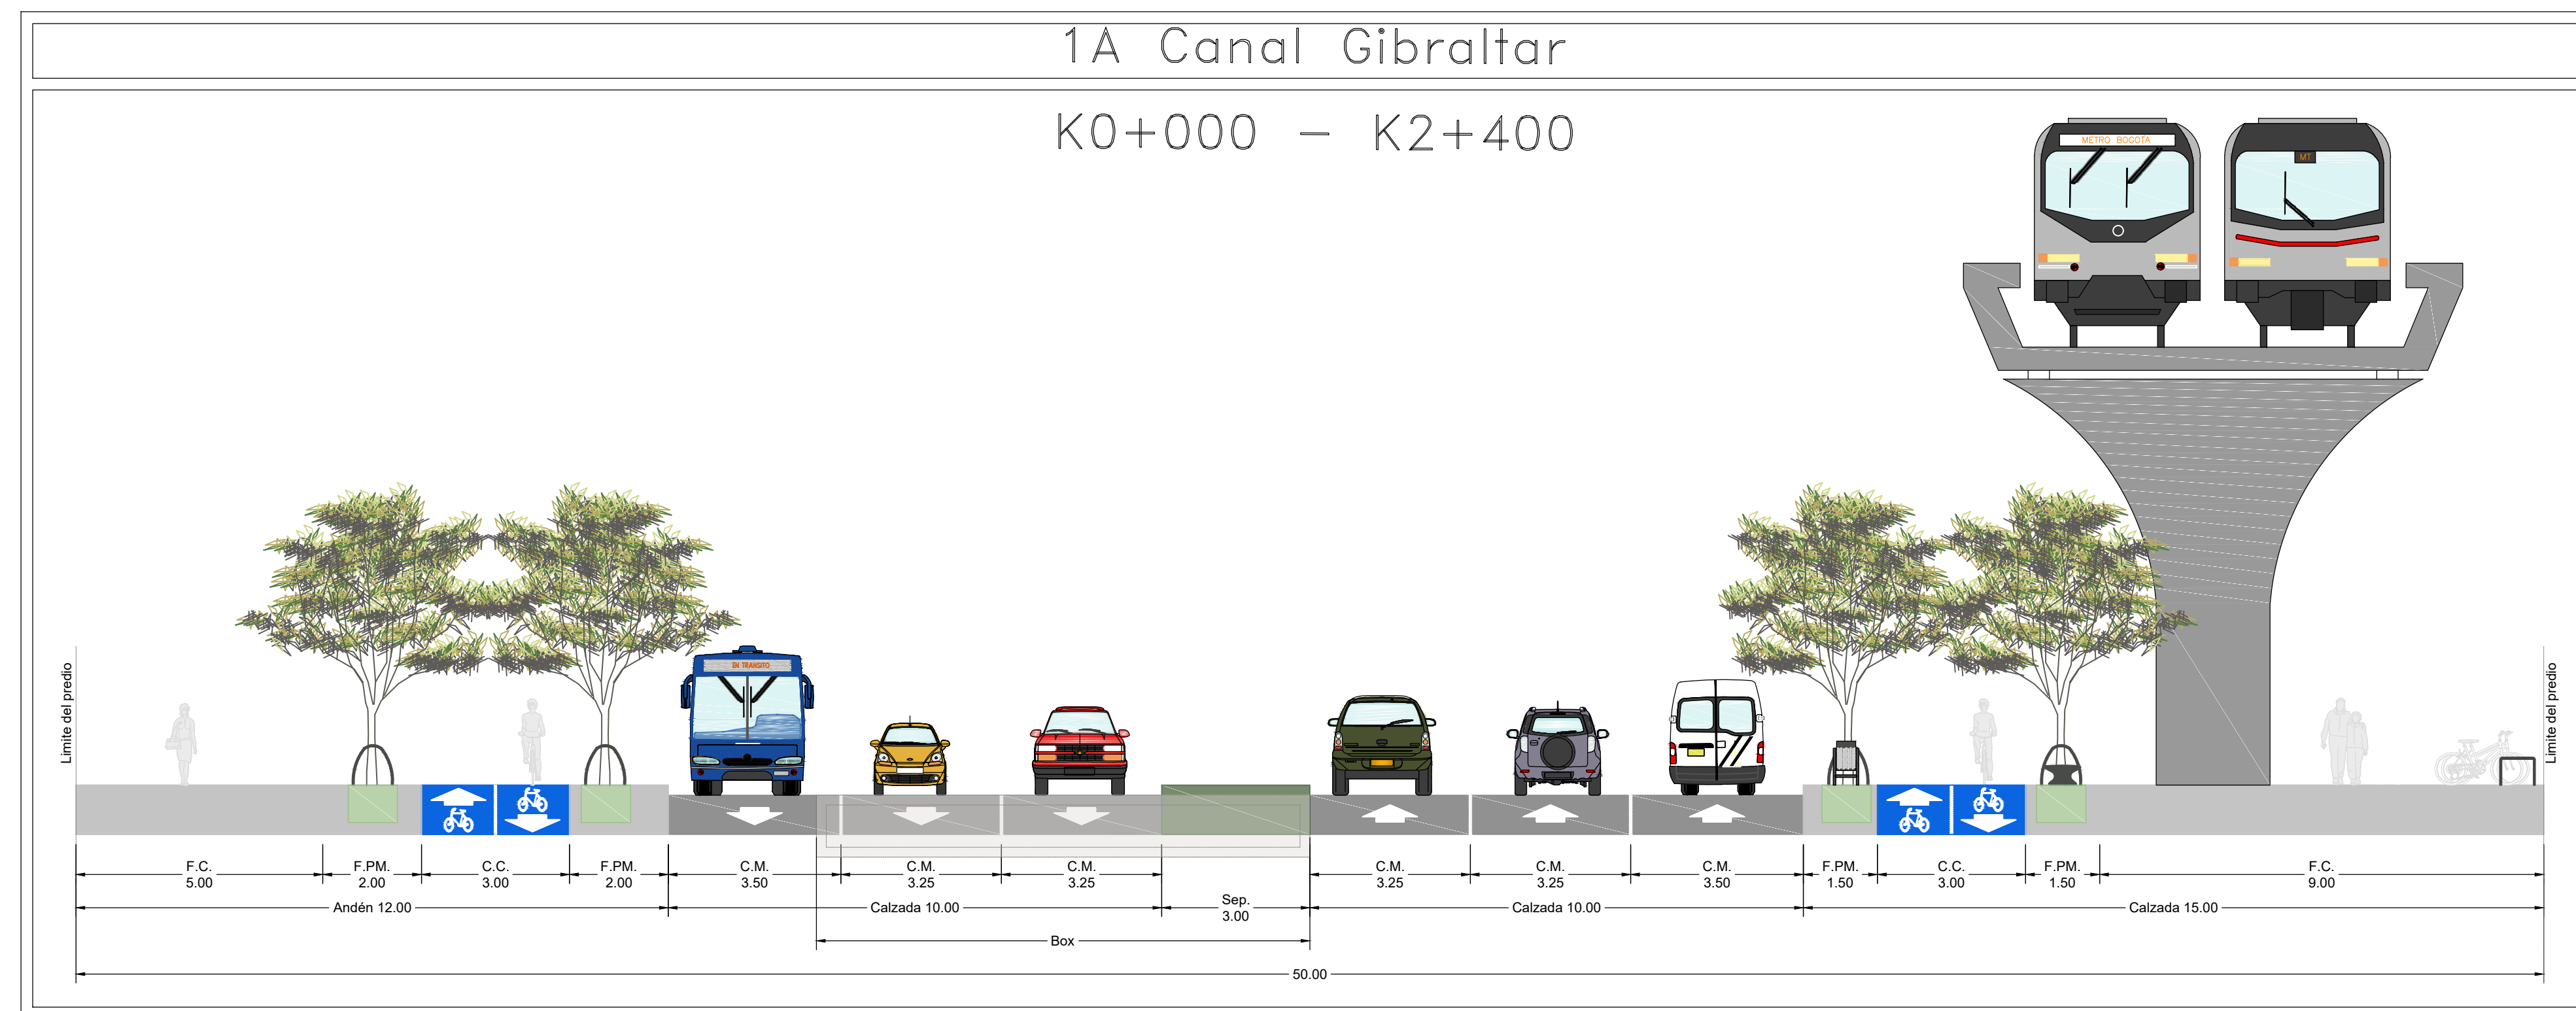

ESTRUCTURACIÓN TÉCNICA PLMB

△	
△	
△	
△	
△	
REV	FECHA

23-10-2017 Atención a comentarios de Interventoría

18-08-2017 Versión original


MODIFICACIÓN

K. QUINTANA	J. LIZARAZO	I. DUSSAN	F. SÁNCHEZ
K. QUINTANA	J. LIZARAZO	I. DUSSAN	F. SÁNCHEZ
DISEÑADOR	APROBACIÓN DEPARTAMENTO	APROBACIÓN DIVISIÓN	APROBACIÓN PROYECTO

ESTRUCTURACIÓN TÉCNICA DE LA PRIMERA LÍNEA DEL METRO DE BOGOTÁ  
CORREDOR PRINCIPAL  
SECCIONES TÍPICAS

ESCALA: 1:100

HOJA N°: 1 DE 3

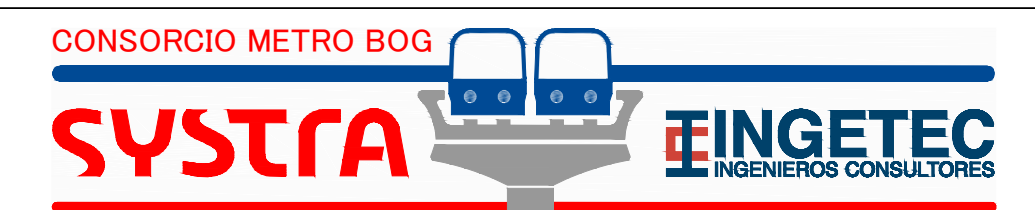

Plano No.: ETPLMB-ET04-L01-PLA-H-0003-RB

