





	CONSEJAL TOR 	PROYECTO ESTUDIO COMPARATIVO DE ALTERNATIVAS POR TRAMOS Y TIPOLOGÍAS PARA LA PRIMERA LÍNEA DE METRO PARA LA CIUDAD DE BOGOTÁ (COLOMBIA) IDU 1880 DE 2014	LEYENDA Indicaciones sobre calificación: AFECTACIÓN PRECISO PROXIMIDAD/AFECTACIÓN REALIZADO: H. ANDRÉS J. MORALES APROBADO: J. ORTIZ FECHA: 16/06/2016 OJA:	CONTIENE ENTREGABLE 3 ALTERNATIVAS FAMILIA D - TRAZADOS D.1, D.2, D.3 INDICADORES DE PROXIMIDAD Y AFECTACIÓN PRECISOS ESCALA GENERAL (ANSI D)	COPIFICACION: PLUMB-SYS-PLA-TRA-306-GA ARCHIVO AUTOCAD: PLUMB-SYS-ANEXOS-CON TRAZADO_20160616 FECHA: 16/06/2016




	CONSEJERO 	SUPERVISOR 	PROYECTO ESTUDIO COMPARATIVO DE ALTERNATIVAS POR TRAMOS Y TIPOLOGÍAS PARA LA PRIMERA LÍNEA DE METRO PARA LA CIUDAD DE BOGOTÁ (COLOMBIA) IDU 1880 DE 2014	LEYENDA		CONTIENE		COPIACION	
				ESTACIÓN TRAMO ENVIADUCTO REVISION O/A OB	TRANSICION TRAMO SUBTERRANEO DESCRIPCION EMBRON UNICAL ACTUALIZACION ALTERNATIVAS	INICIACION DE OBRAS AFECCION PRECIO PROYECTO/PAQUETA REALIZADO FECHA REVISION	INICIACION DE OBRAS AFECCION PRECIO PROYECTO/PAQUETA REALIZADO FECHA REVISION	ENTREGABLE 3 ALTERNATIVAS FAMILIA D - TRAZADOS D.1 D.2 INDICADORES PROXIMIDAD Y AFECCION PRECIOS (ANSI D) ESCALA ORIGINAL 0 100 200m METROS	PLUMB-SYS-PLA-TRA-300-08 ARCHIVO AUTOCAD PLUMB-SYS-SUBSECCION TRAZO D FECHA 01/11/2016

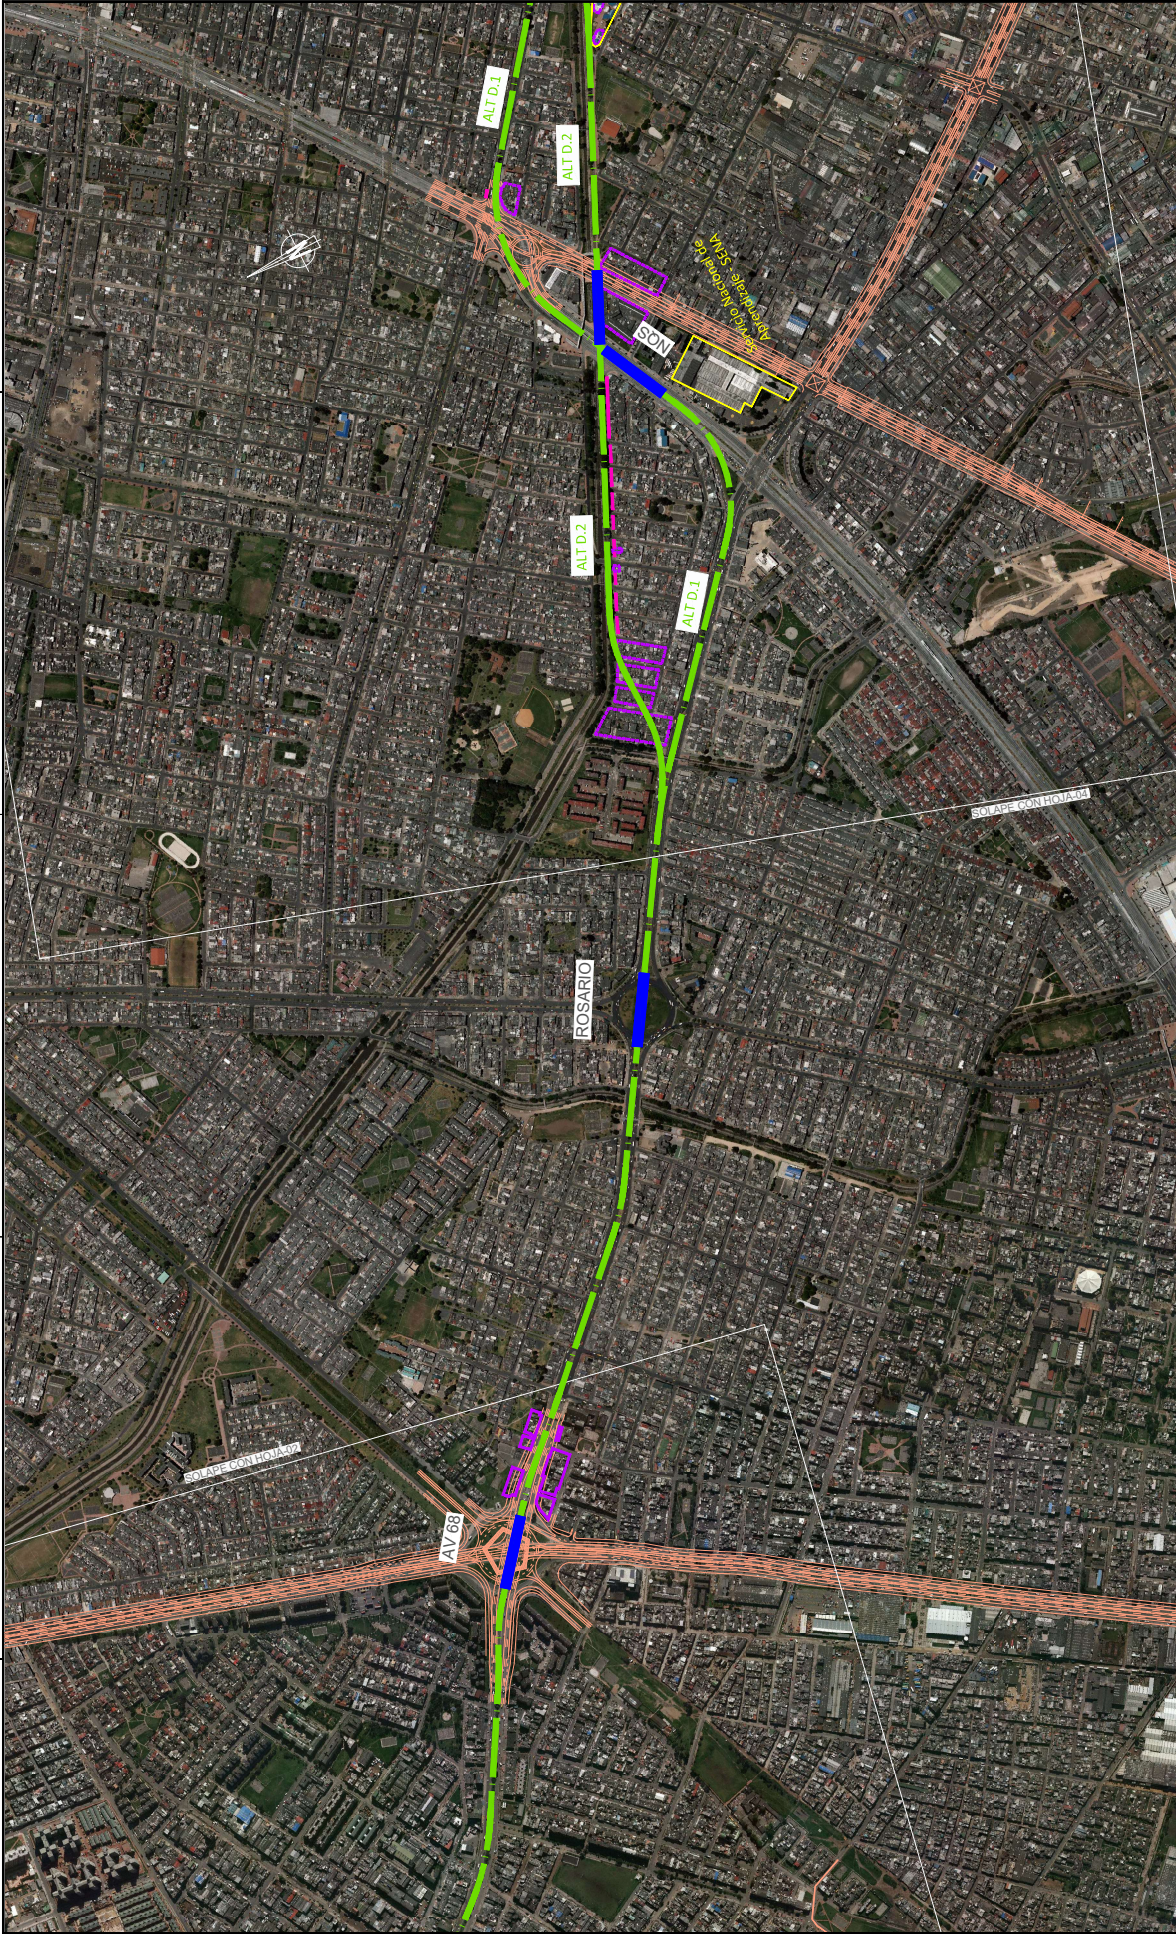


				CONSEJERO _____	PROYECTO ESTUDIO COMPARATIVO DE ALTERNATIVAS POR TRAMOS Y TIPOLOGÍAS PARA LA PRIMERA LÍNEA DE METRO PARA LA CIUDAD DE BOGOTÁ (COLOMBIA) IDU 1880 DE 2014	LEYENDA ESTACIÓN: ESTACIÓN SUBTERRÁNEA: TRAMO ENVIADUCTO: TRAMO SUBTERRÁNEO: REVISION:	CONTIENE ENTREGABLE 3 ALTERNATIVAS FAMILIA D - TRAZADOS D.1.D.2 INDICADORES PROXIMIDAD Y AFECTACION PREDIOS (ANSI D) ESCALA ORIGINAL: 1:5000 NÚMERO: _____	COORDINACIÓN PLUMB-SYS-PLA-TRA-306-08 ARCHIVO AUTOCAD: PLUMB-SYS-ASERCIÓN TRAZO D FECHA: 01/11/2016	05 DE 09
				REVISOR 01A: H. ANDRÉS J. LARA 01B: H. ANDRÉS J. ORTIZ	FECHA 16/04/2016 01-11-2016	REALIZADO H. ANDRÉS J. LARA	VERIFICADO J. MARCELO J. ORTIZ	APROBADO H. ANDRÉS J. ORTIZ	ESCALA ORIGINAL 1:5000

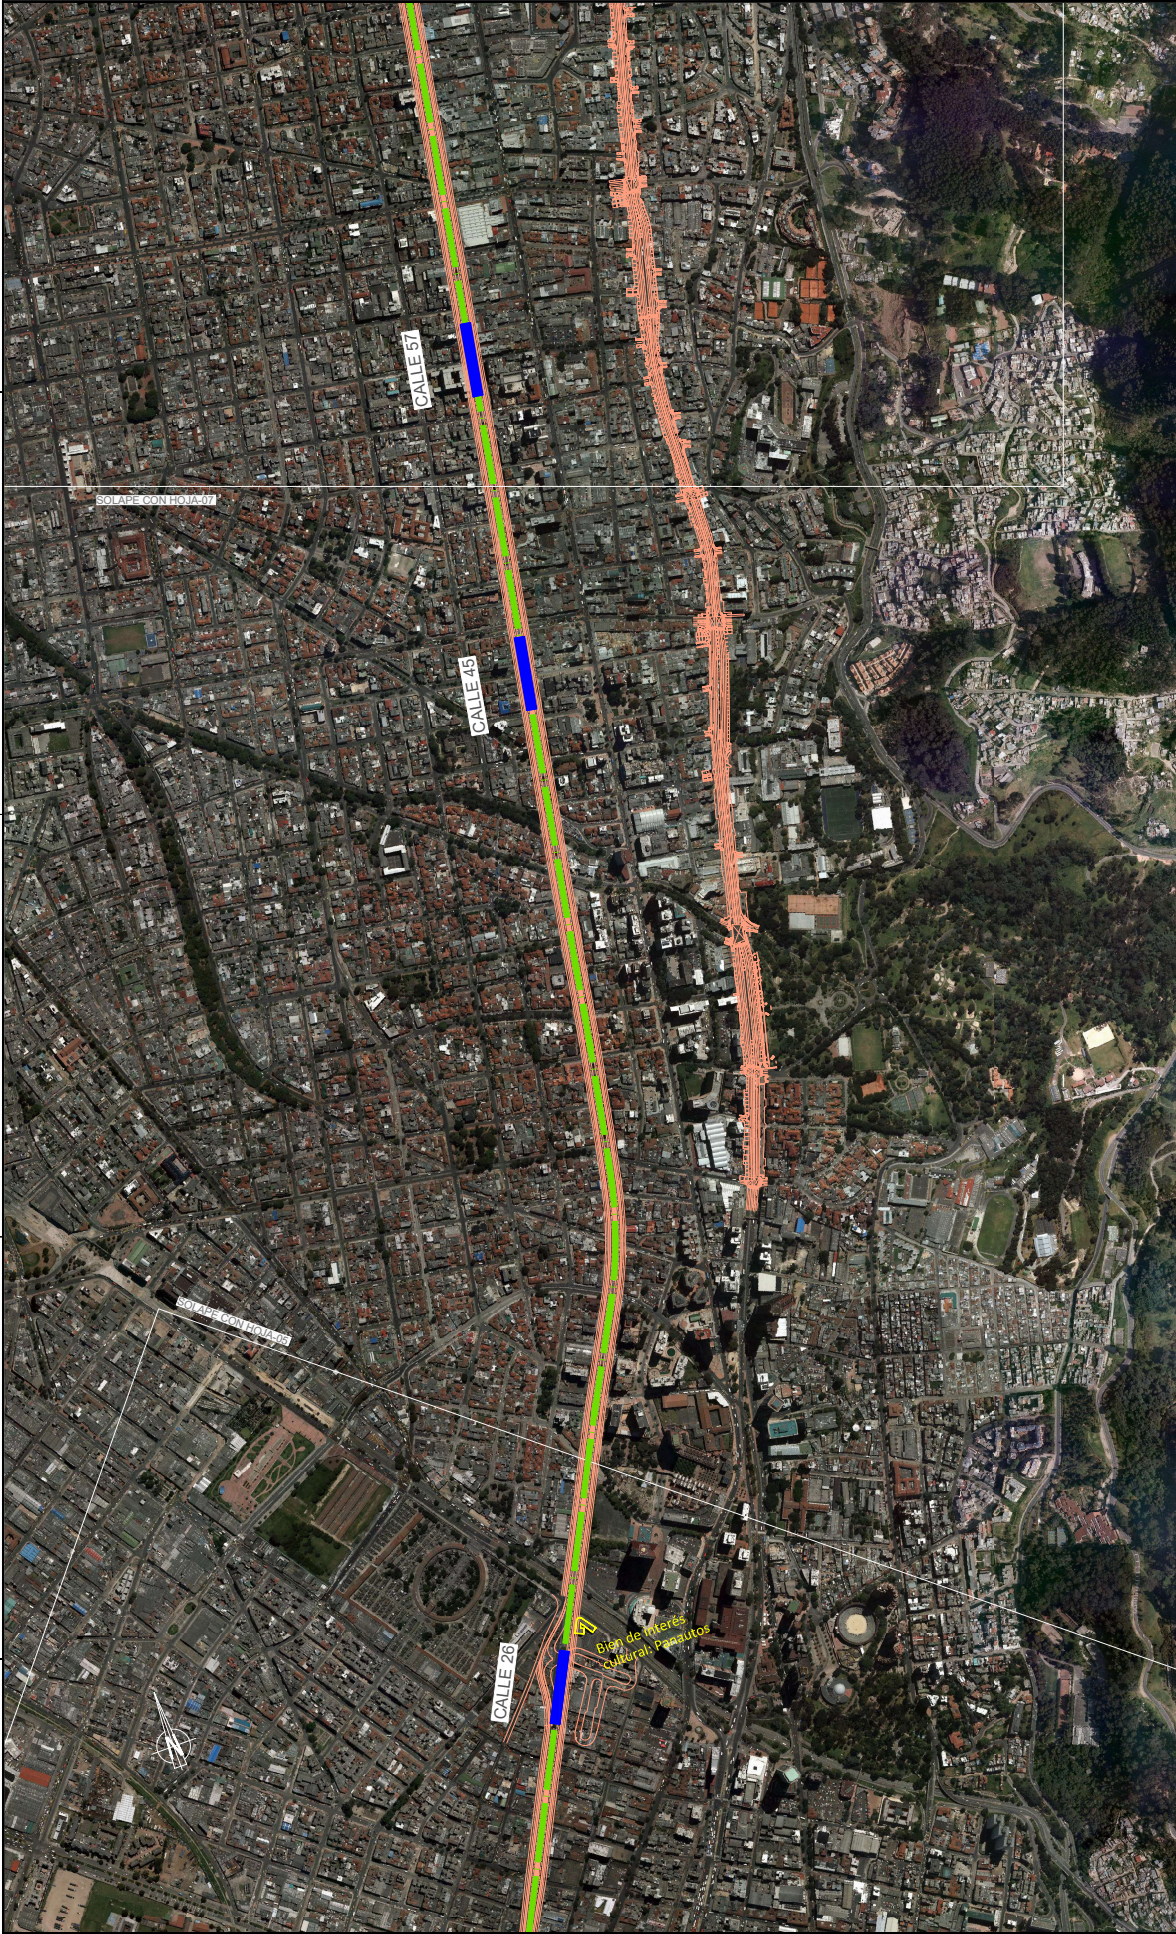

				SUPERVISOR 		PROYECTO ESTUDIO COMPARATIVO DE ALTERNATIVAS POR TRAMOS Y TIPOLOGÍAS PARA LA PRIMERA LÍNEA DE METRO PARA LA CIUDAD DE BOGOTÁ (COLOMBIA) IDU 1880 DE 2014		CONSULTOR 	
LEYENDA ESTACIÓN: ESTACIÓN TRAMO EN VIADUCTO: TRAMO EN VIADUCTO TRAMO SUBTERRANEO: TRAMO SUBTERRANEO REVISION: REVISION OB: OB		INDICADORES DE CALIDAD AFECCIONES PRECISO: AFECCIONES PRECISO PROXIMIDAD/PAJARA: PROXIMIDAD/PAJARA		NÚMERO DE CALLES AFECTADAS: NÚMERO DE CALLES AFECTADAS		CONTENIDO ENTREGABLE 3 ALTERNATIVAS FAMILIA D - TRAZADOS D.1.D.2 INDICADORES DE PROXIMIDAD Y AFECCIONES PRECISOS ESCALA ORIGINAL: ESCALA ORIGINAL (ANSI D) 0 100 200 Metros		COPIFICACION: PLUMB-SYS-PLA-TRA-3006-08 ARCHIVO AUTOCAD: PLUMB-SYS-SUBSECCION TRAZO D FECHA: 01/11/2016 HOJA: 06 DE 09	
FECHA: 10/06/2016 H. ANDRÉS J. ORTIZ		FECHA: 01/11/2016 E. LARA		FECHA: 10/06/2016 H. ANDRÉS J. ORTIZ		FECHA: 01/11/2016 H. ANDRÉS J. ORTIZ		FECHA: 01/11/2016 H. ANDRÉS J. ORTIZ	

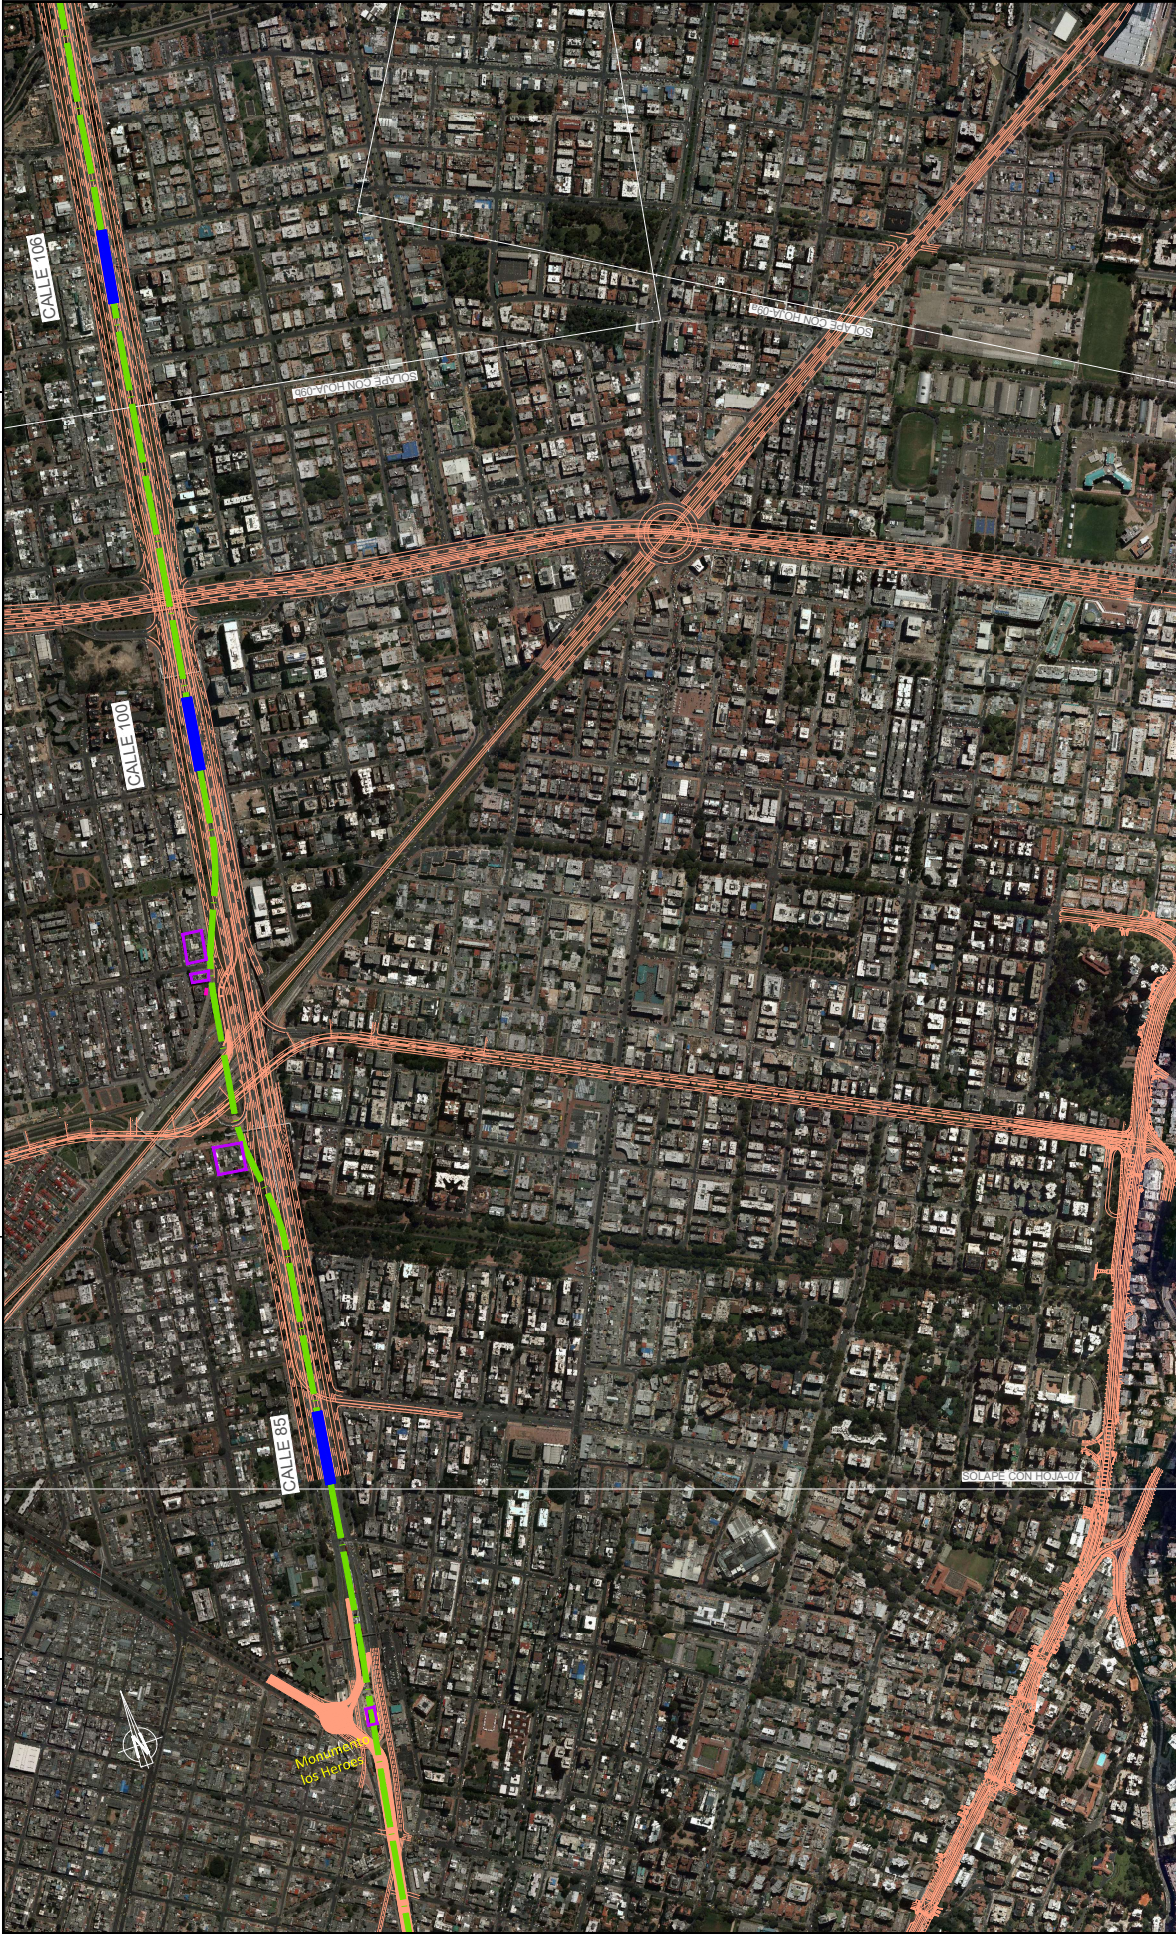

	CONSEJOR 	SUPERVISOR 	PROYECTO ESTUDIO COMPARATIVO DE ALTERNATIVAS POR TRAMOS Y TIPOLOGÍAS PARA LA PRIMERA LÍNEA DE METRO PARA LA CIUDAD DE BOGOTÁ (COLOMBIA) IDU 1880 DE 2014	LEYENDA Indicaciones sobre calificación: AFECCIÓN PRECIO PROYECTO/PAGURA REALIZADO H. ANDRÉS J. ORTIZ VERIFICADO J. ARBIALES J. ORTIZ APROBADO H. ANDRÉS J. ORTIZ	CONTIENE ENTREGABLE 3 ALTERNATIVAS FAMILIA D - TRAZADOS D.1.D.2 INDICADORES PROXIMIDAD Y AFECTACIÓN PREDIOS (ANSI D)	COPIFICACION: PLMB-SYS-PLA-TRA-306-08 ARCHIVO AUTOCAD PLMB-SYS-ASERCIÓN TRAZO D
				FECHA: 10-04-2016 H. ANDRÉS J. ORTIZ 01-11-2016 E. LARA H. ANDRÉS J. ORTIZ	ESCALA ORIGINAL H=1:5.000 0 100 200 Metros	FECHA: 01/11/2016 H. ANDRÉS J. ORTIZ

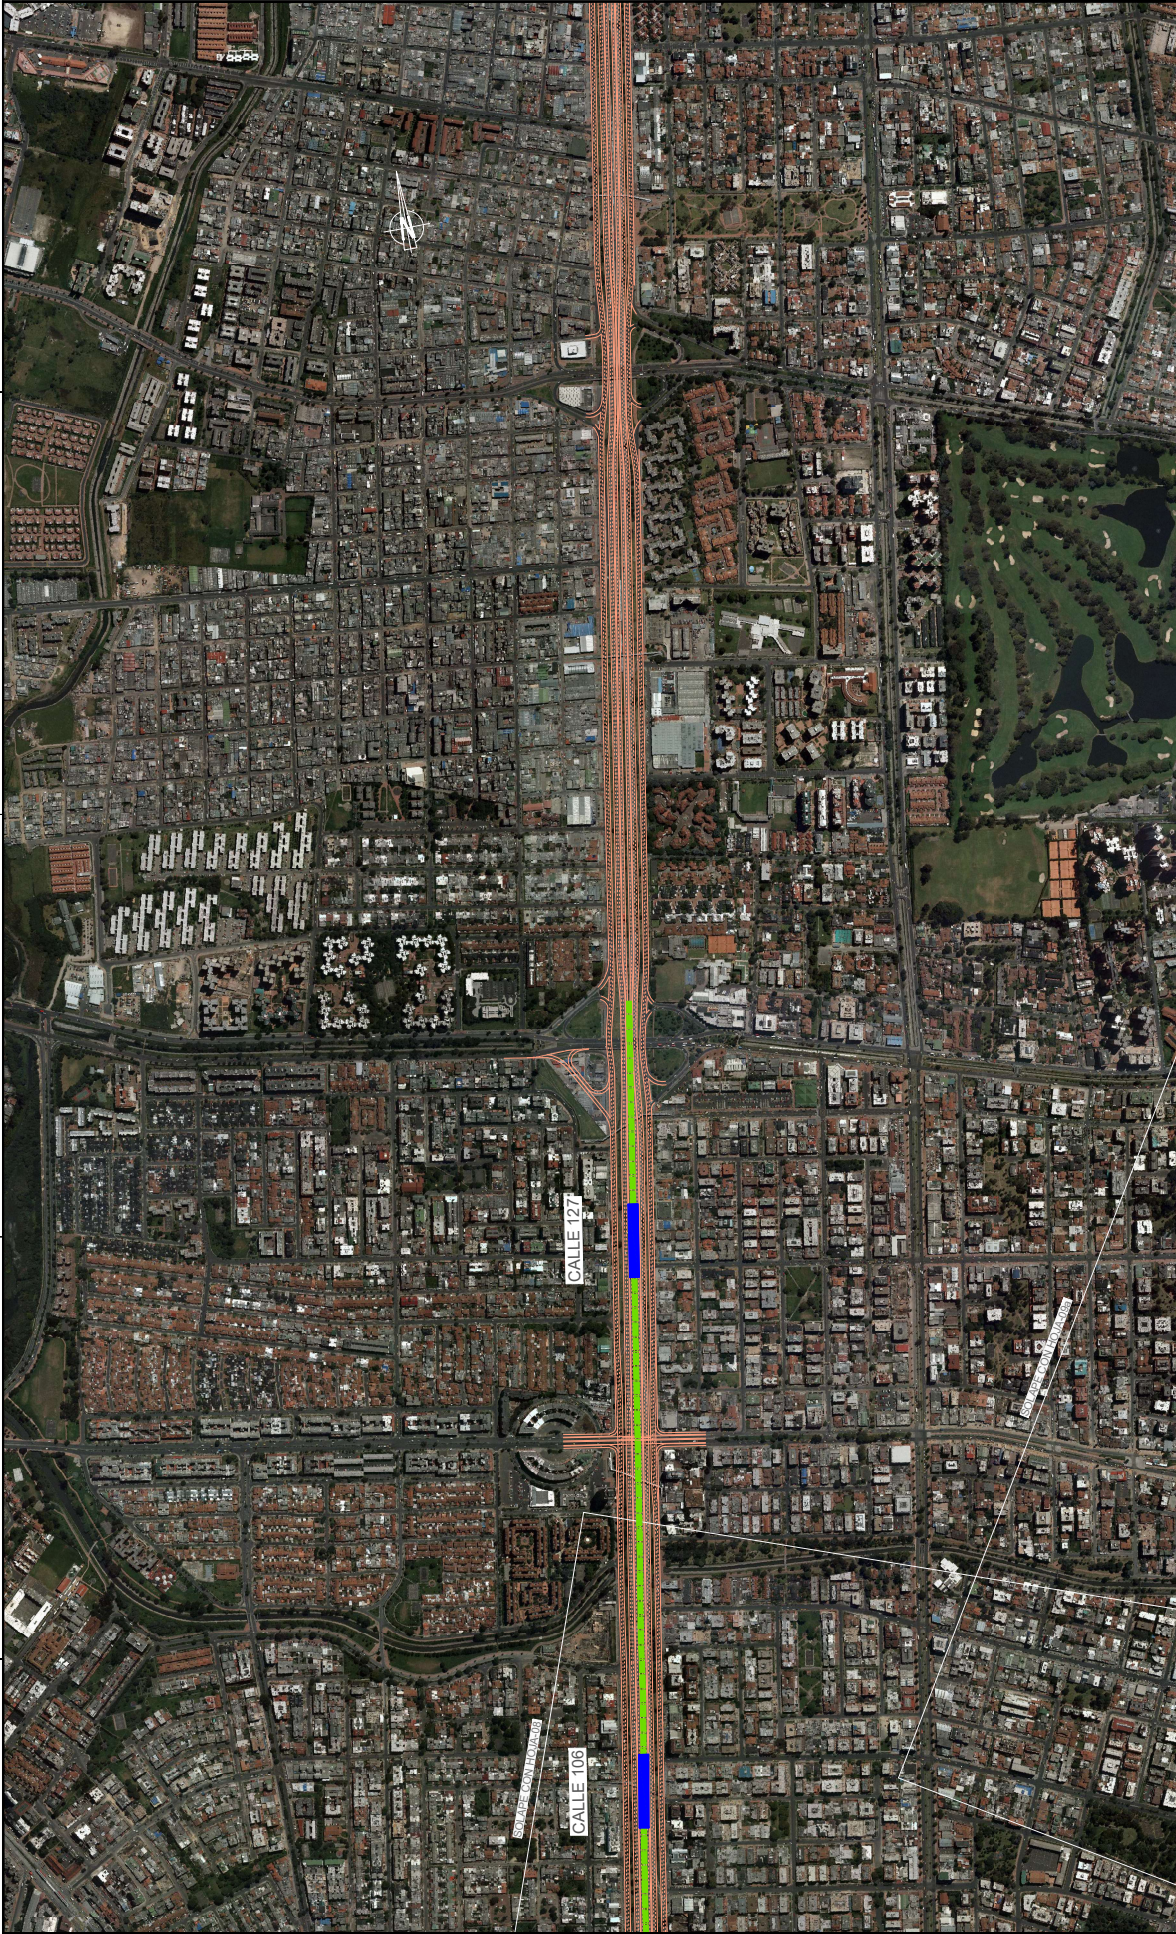

		CONSEJERO 		SUPERVISOR 		PROYECTO ESTUDIO COMPARATIVO DE ALTERNATIVAS POR TRAMOS Y TIPOLOGÍAS PARA LA PRIMERA LÍNEA DE METRO PARA LA CIUDAD DE BOGOTÁ (COLOMBIA) IDU 1880 DE 2014		LEYENDA ESTACIÓN: ESTACIÓN TRAMO EN VIADUCTO: TRAMO SUBTERRANEO: ESTACIÓN		CONTIENE ENTREGABLE 3 ALTERNATIVAS FAMILIA D - TRAZADOS D.1.D.2 INDICADORES PROXIMIDAD Y AFECTACION PREDIOS (ANSI D)		COORDINACIÓN PLUMB-SYS-PLA-TRA-306-08 ARCHIVO AUTOCAD PLUMB-SYS-SUBSECCION TRAZO D			
REVISIÓN 01A 01-11-2016 E. LARA		FECHA 16/06/2016 H. ANDRÉS		REALIZADO J. ORTIZ		VERIFICADO H. ANDRÉS		APROBADO H. ANDRÉS		ESCALA ORIGINAL 1:5000 H=1:5000 N=1:5000 Números		FECHA 16/06/2016		NOVA 080DE 09	