


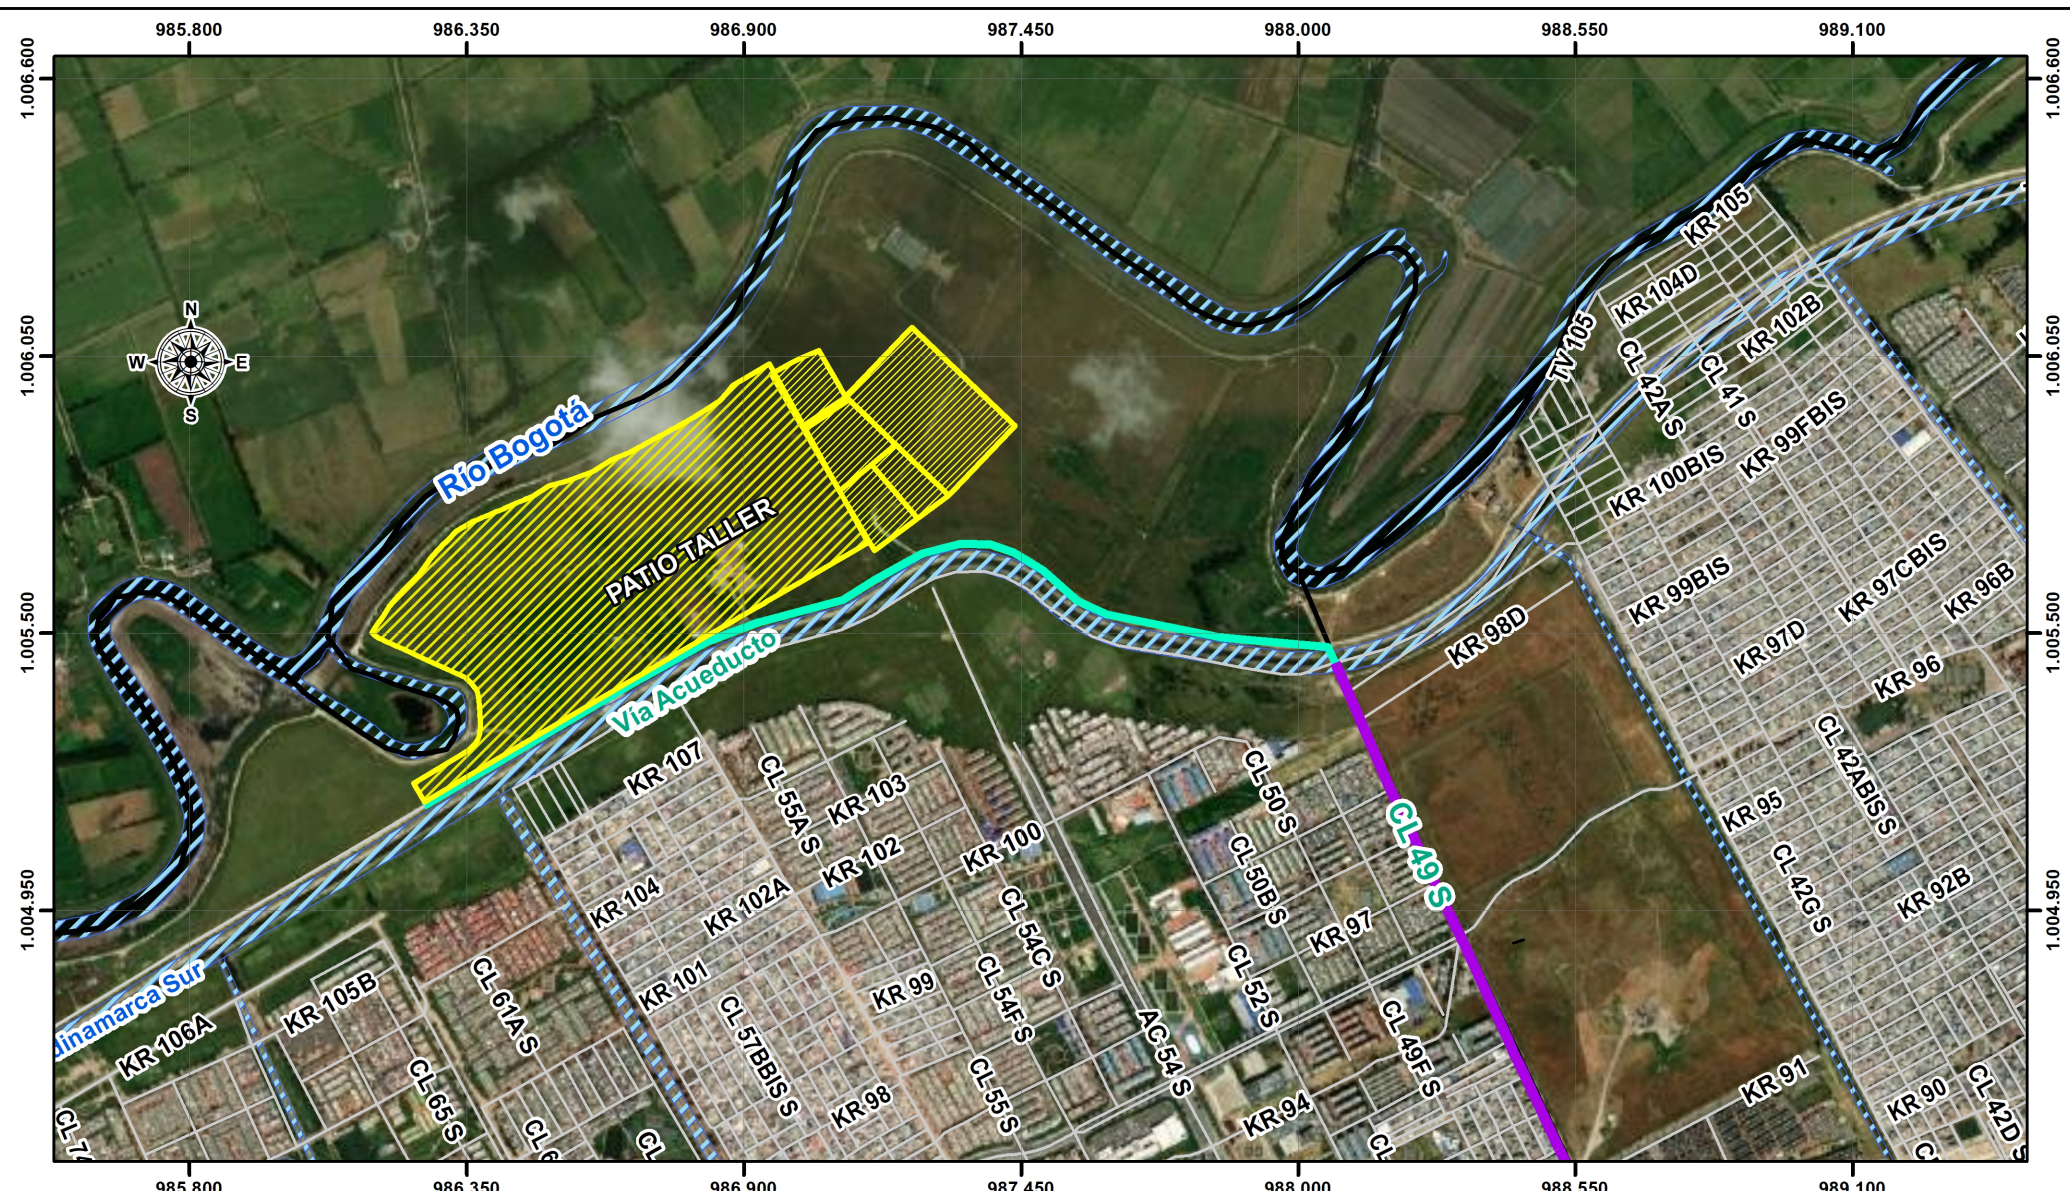

VÍAS DE ADECUACIÓN Y MANTENIMIENTO PATIO TALLER

CONVENCIONES

VÍA

- Malla Vial
- Vía Acueducto y Alcantarillado de Bogotá
- CL 49 S

CUERPOS DE AGUA


- Cuerpo de Agua

LÍMITES

- Limite Municipal
- Localidad

INFRAESTRUCTURA

- Límites Predios
- Patio almacenamiento Prefabricados

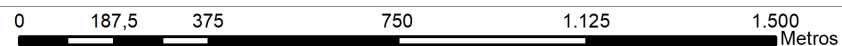

1:15.000



PUNTOS MONITOREOS DE AGUA PATIO TALLER- LOCALIDAD BOSA

CONVENCIONES

VÍA

— Malla Vial Integral

LÍMITES

□ Limite Municipal

INFRAESTRUCTURA


▨ Área de Influencia Directa Físico-Biótica

LEYENDA

● Monitoreo Agua

0 87.5 175 350 525 700 Metros

1:7.000

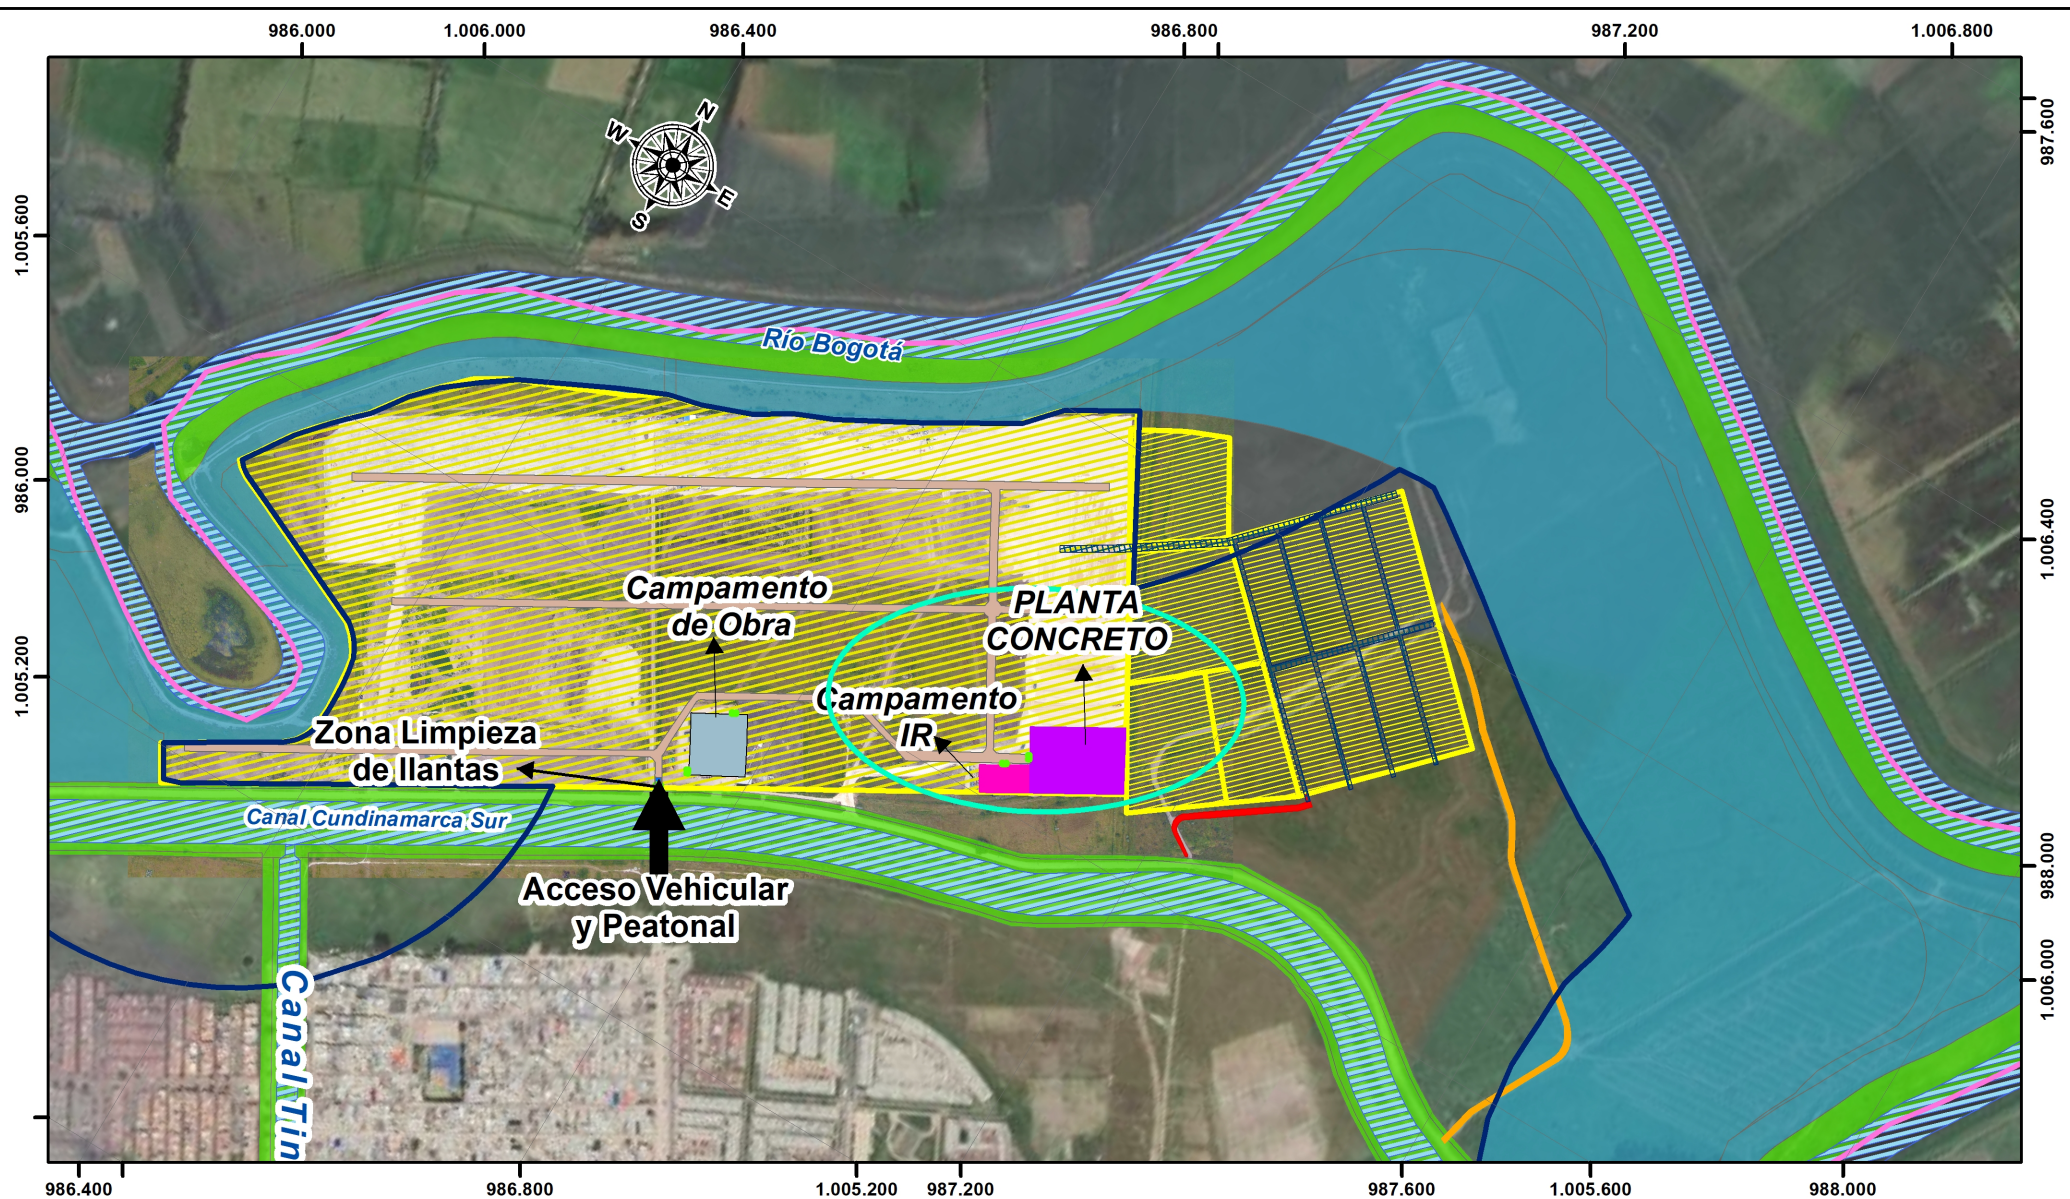

UBICACIÓN ESPACIAL CAMPAMENTO Y PLANTA DE CONCRETO MÓVIL PATIO TALLER

- Perímetro urbano
- Perímetro distrito
- Cuerpo de Agua

Vías Acceso Patio

- Vía adecuación acceso EAAB
- Vía de acceso Proyectada ML1/EMB

Diseño General Plataforma


- Vías Circulación Interna
- Acceso Vehicular y peatonal

CONVENCIONES


- Campamento de obra
- Zona Limpieza de llantas
- Campamento Inclusiones Rígidas
- Planta Propuesta secuencia Constructiva
- Vías Internas Patio almacenamiento

Estructura ecológica principal

- Áreas complementarias conservación-Parques Urbanos y Rurales
- Áreas de especial importancia ecosistémica-Sistema Hídrico

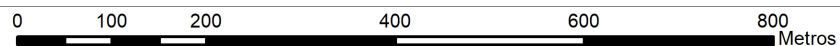

1:8.000

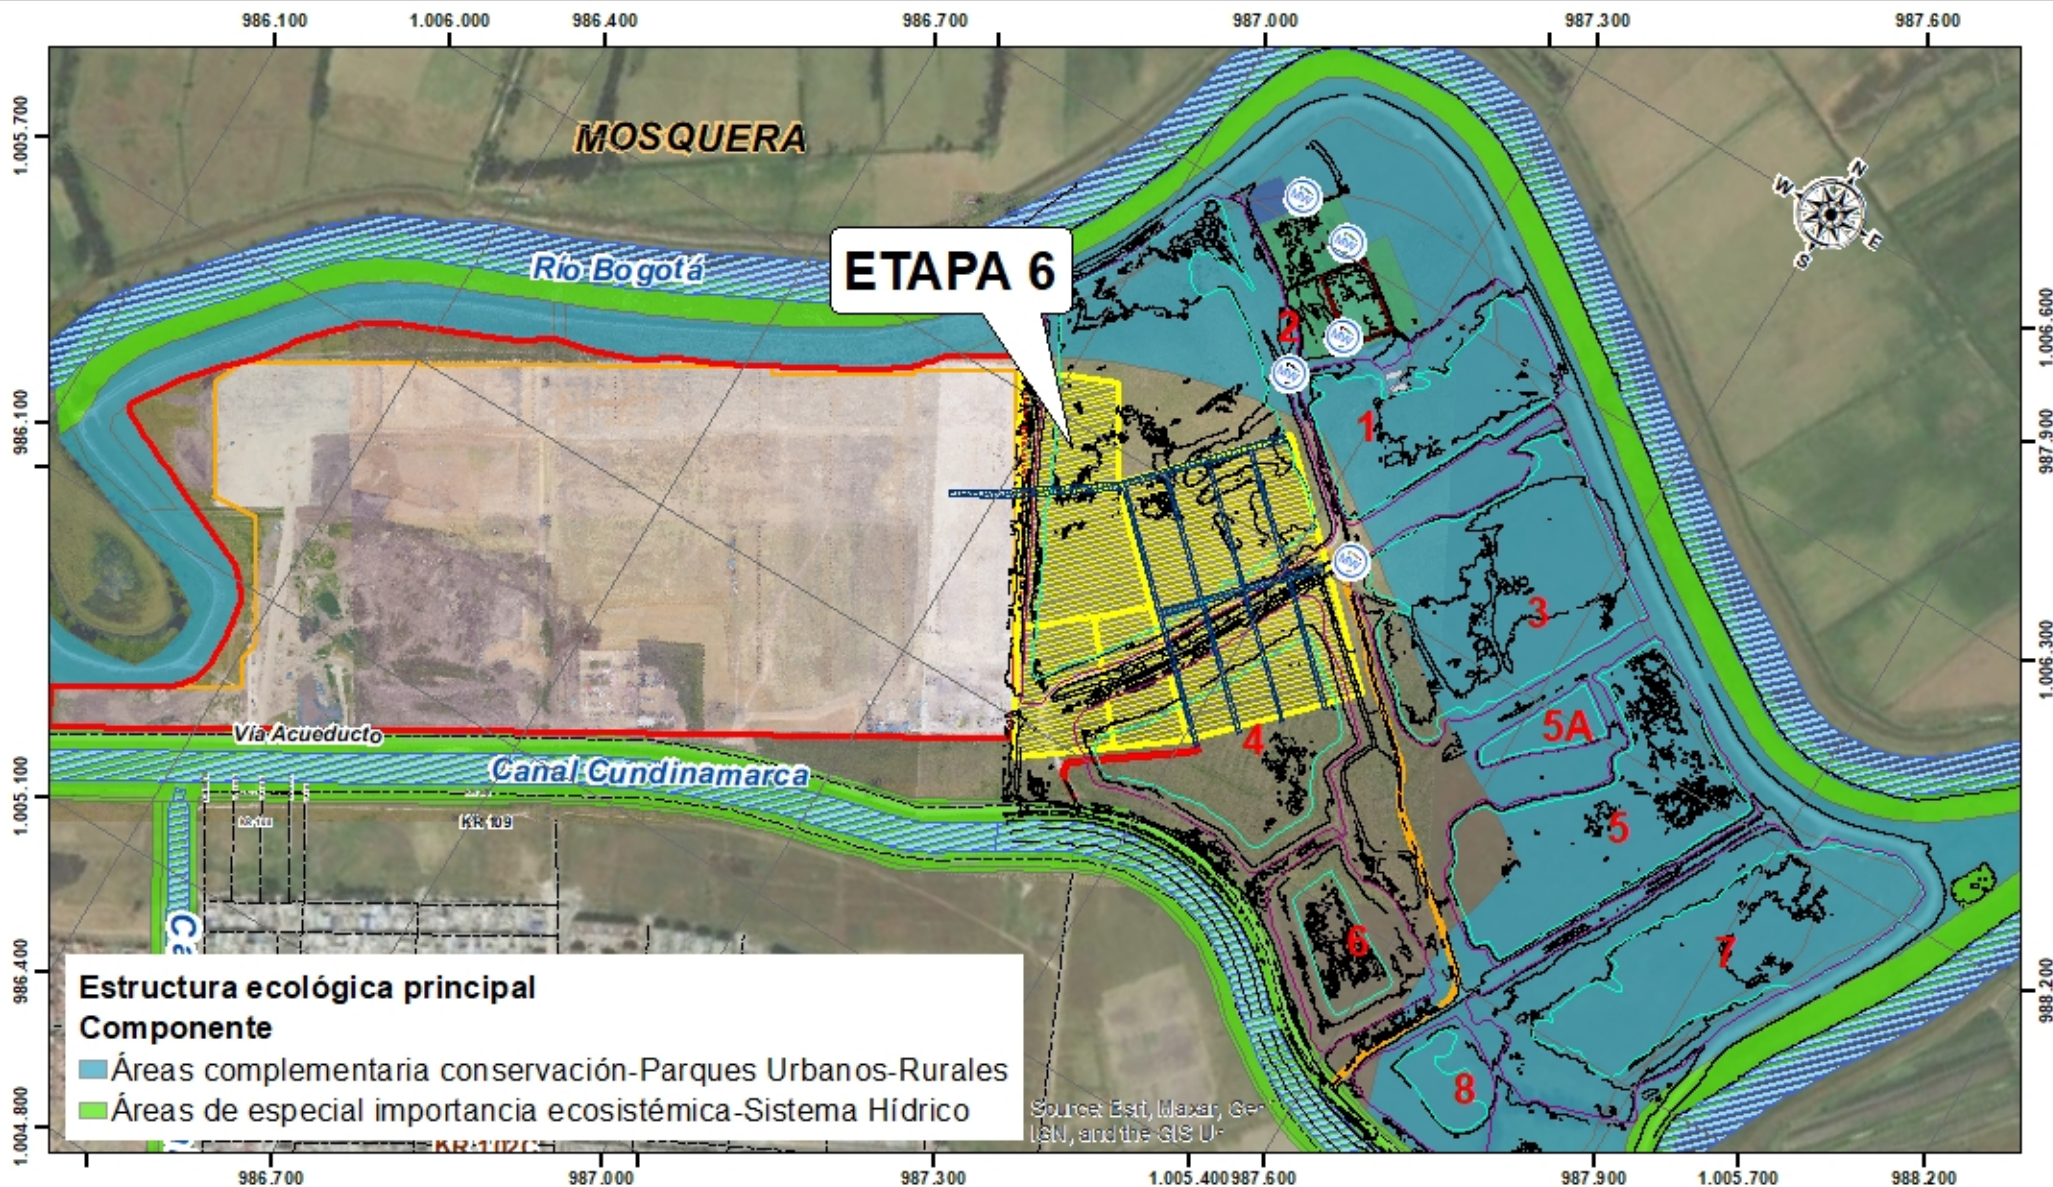


CELDA DE SECADO DE BIOSOLIDOS DE LA EAAB CONVENCIONES

- | | | | |
|------------------|--------------------------------|--|--------------------------------|
| Piezómetros | Levantamiento Acueducto | Patio almacenamiento Prefabricados ETAPA 6 | Cuerpo de Agua |
| Campamento Corzo | — Pata Celda Aprox | Vías Internas Patio almacenamiento | Limite Predio Patio Taller |
| | — Corona Celda | Vías Acceso Patio A Imacenamiento Prefabricados | Área Intervención Patio Taller |
| | — Curva Nivel Indice | Vía adecuación acceso EAAB | |
| | — Vivero | Vía de acceso Proyectada ML1/EMB | |

0 100 200 400 600 800 Metros

1:8.000

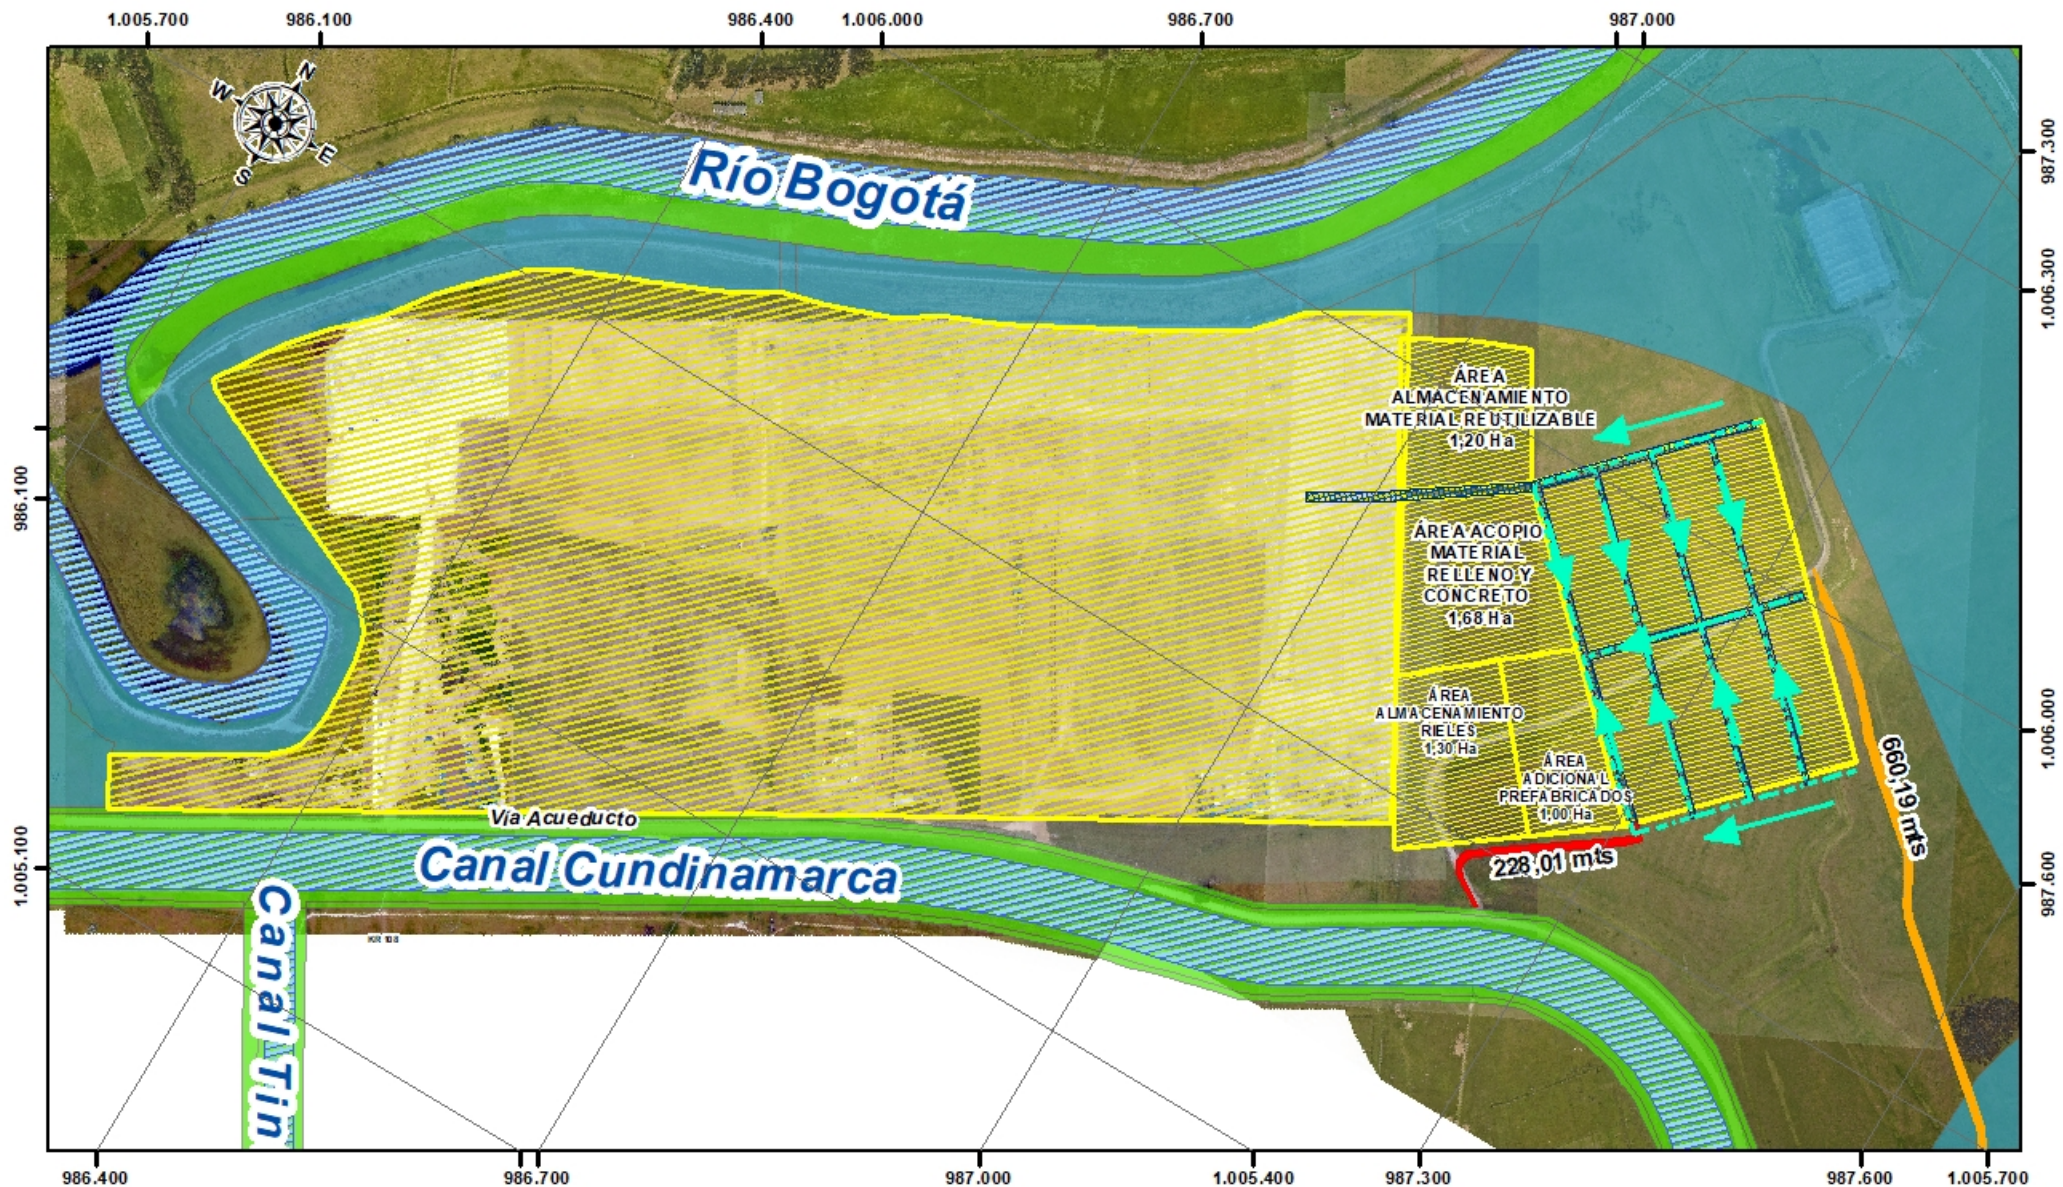

DISTRIBUCION DEL AREA DESTINADA PARA EL ALMACENAMIENTO DE ELEMENTOS PREFABRICADOS Y OTROS

CONVENCIONES

--- Drenajes

▨ Cuerpo de Agua

▨ Patio almacenamiento Prefabricados

▨ Limite Patio Taller

Vías Acceso

▨ Vía adecuación acceso EAAB

▨ Vía de acceso Proyectada ML1/EMB

▨ Vías Internas Patio almacenamiento

Estructura ecológica principal


Componente

▨ Áreas complementaria conservación-Parques Urbanos-Rurales

▨ Áreas de especial importancia ecosistémica-Sistema Hídrico

0 75 150 300 450 600 Metros

1:6.000

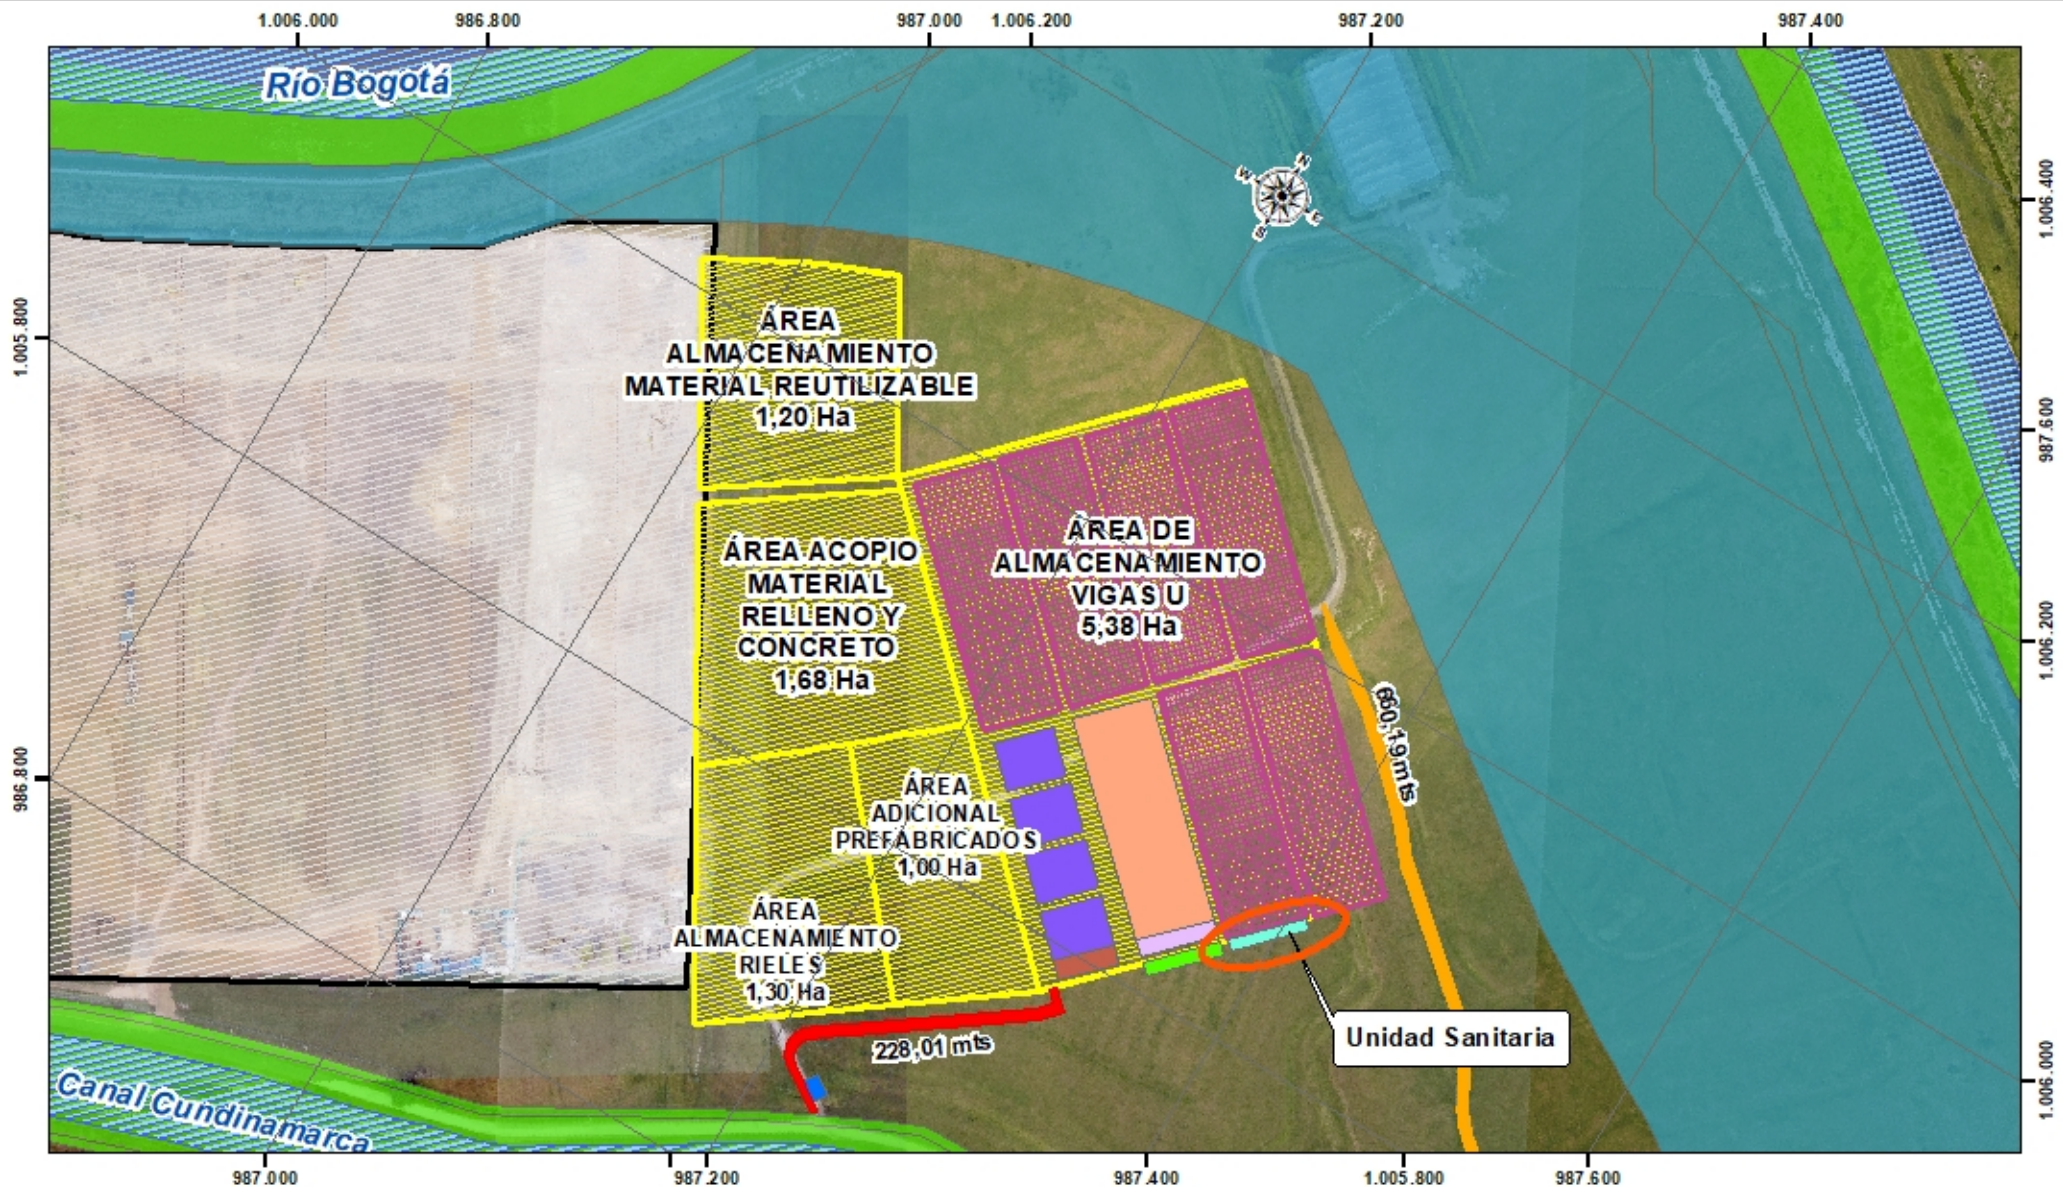


DISTRIBUCIÓN PATIO DE ALMACENAMIENTO DE ELEMENTOS PREFABRICADOS Y OTROS

CONVENCIONES

Cuerpo de Agua	Vías Acceso	Diseño Área Almacenamiento	Patio de Materiales	Estructura ecológica principal
Límite Patio Taller	Vía adecuación acceso EAAB	Área SST	Área Almacenamiento Vigas U	Componente
	Vía de acceso Proyectada ML1/EMB	Unidad Sanitaria	Área reparación de emergencia de equipos	Áreas complementarias conservación-Parques Urbanos y Rurales
	Patio almacenamiento Prefabricados	Lavado de Llantas	Patio de Almacenamiento de químicos y RESPEL	Áreas de especial importancia ecosistémica-Sistema Hídrico
		Parqueadero de equipos		

0 50 100 200 300 400 Metros

1:4.000

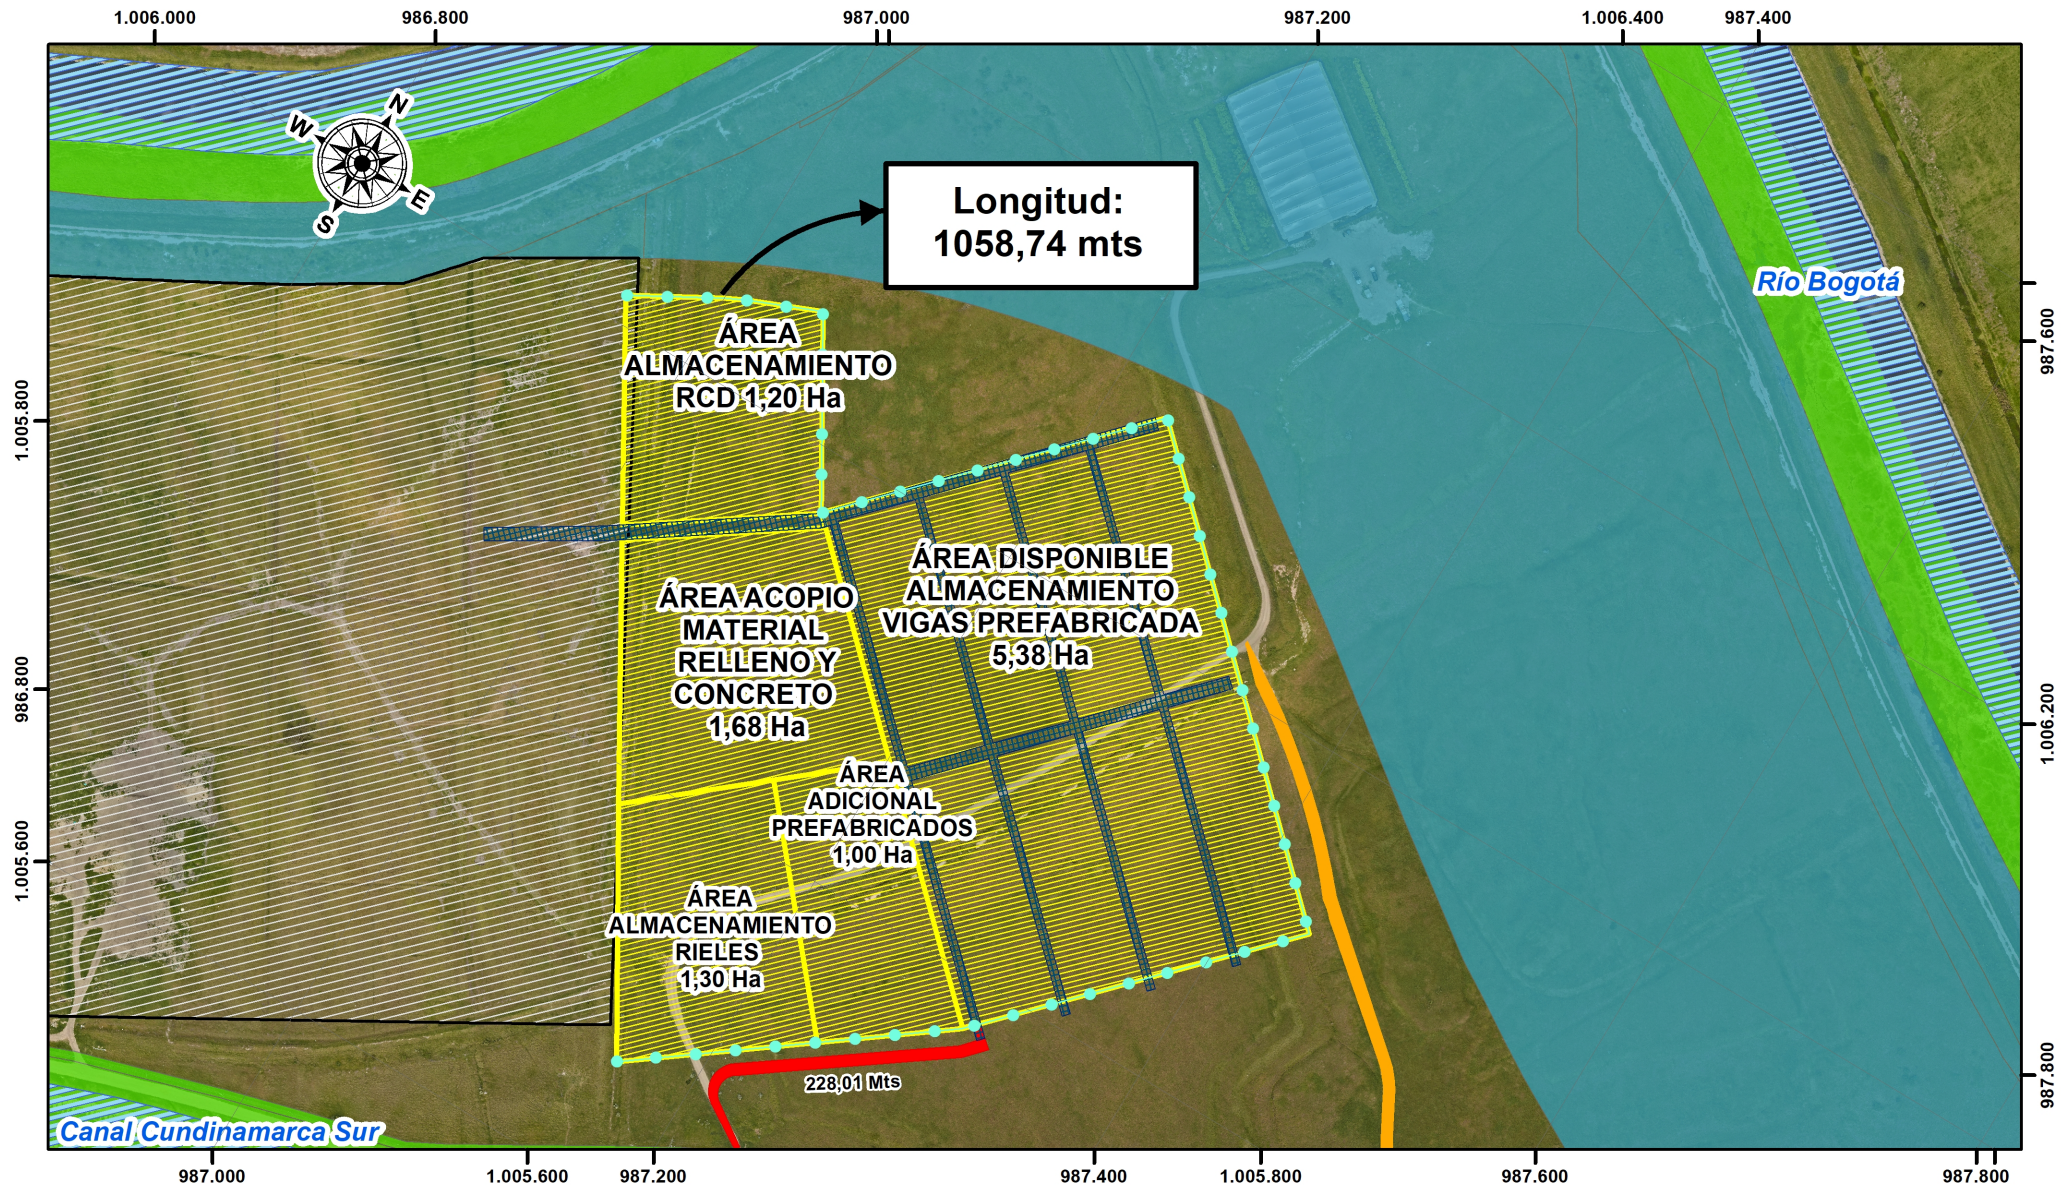

PLANO CERRAMIENTO PERIMETRAL ÁREA DESTINADA PARA EL ALMACENAMIENTO DE ELEMENTOS PREFABRICADOS Y OTROS

CONVENCIONES

— Cerramiento Obra

▨ Patio almacenamiento Prefabricados

▤ Vías Internas Patio almacenamiento

Vías Acceso Patio

— Vía adecuación acceso EAAB

— Vía de acceso Proyectada ML1/EMB

□ Limite Patio Taller

▤ Cuerpo de Agua


Estructura ecológica principal

▤ Áreas complementarias conservación-Parques Urbanos y Rurales

▤ Áreas de especial importancia ecosistémica-Sistema Hídrico

0 50 100 200 300 400 Metros

1:4.000

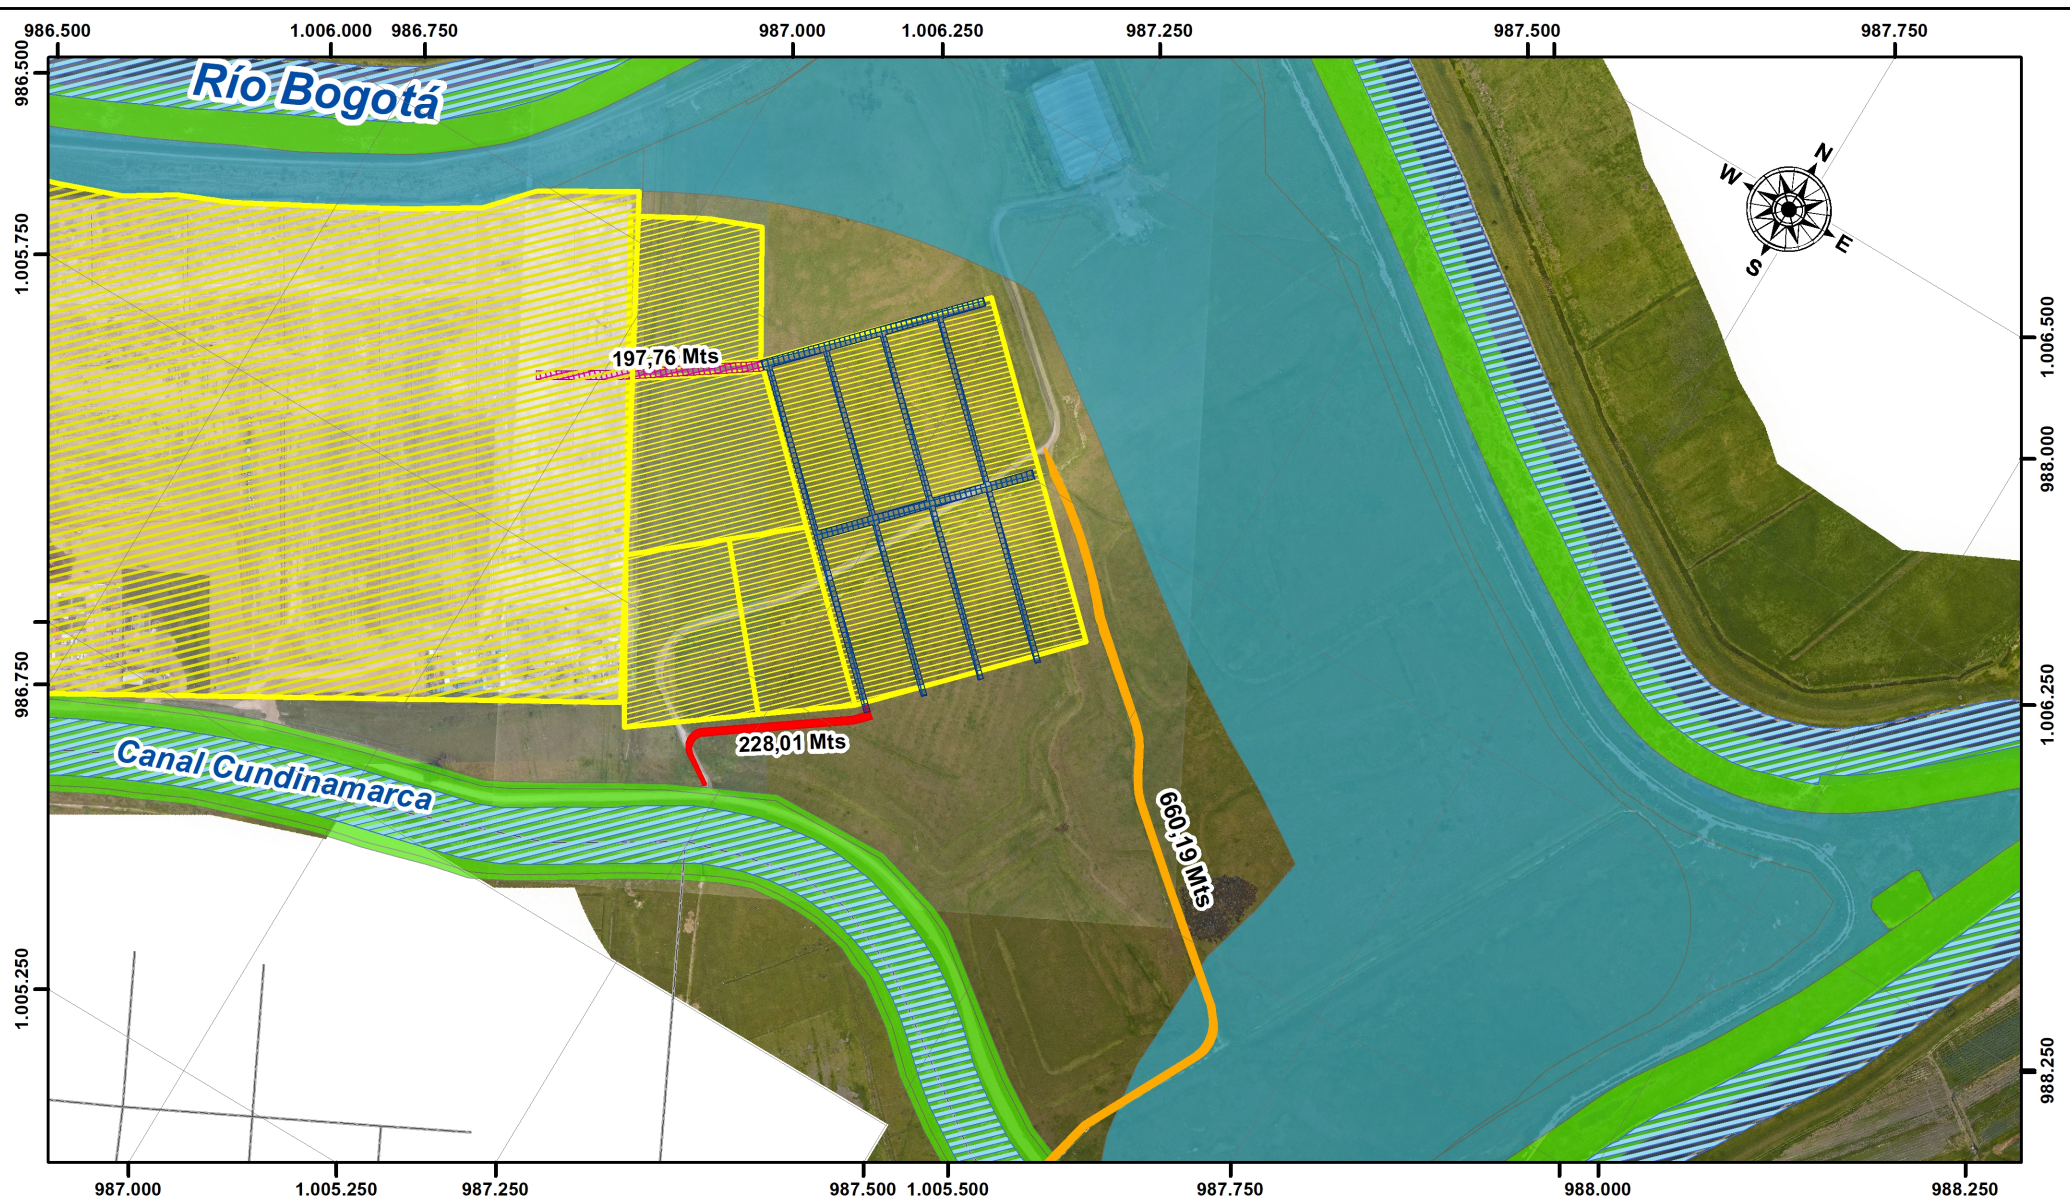

LOCALIZACIÓN VÍAS DE ACCESO PATIO DE ALMACENAMIENTO DE ELEMENTOS PREFABRICADOS Y OTROS

CONVENCIONES

- Malla Vial Integral
- ▨ Cuerpo de Agua
- ▨ Limite Patio Taller
- ▨ Limite Patio Taller
- ▨ Patio almacenamiento Prefabricados
- Vías Internas Patio almacenamiento**
- ▨ Vía conexión
- ▨ Vías acceso Internas


- Vías Acceso Patio**
- Vía adecuación acceso EAAB
- Vía de acceso Proyectoada ML1/EMB

ESTRUCTURA ECOLÓGICA PRINCIPAL

- Áreas complementarias para la conservación-Parques Urbanos y Rurales
- Áreas de especial importancia ecosistémica-Sistema Hídrico

0 75 150 300 450 600 Metros

1:6.000

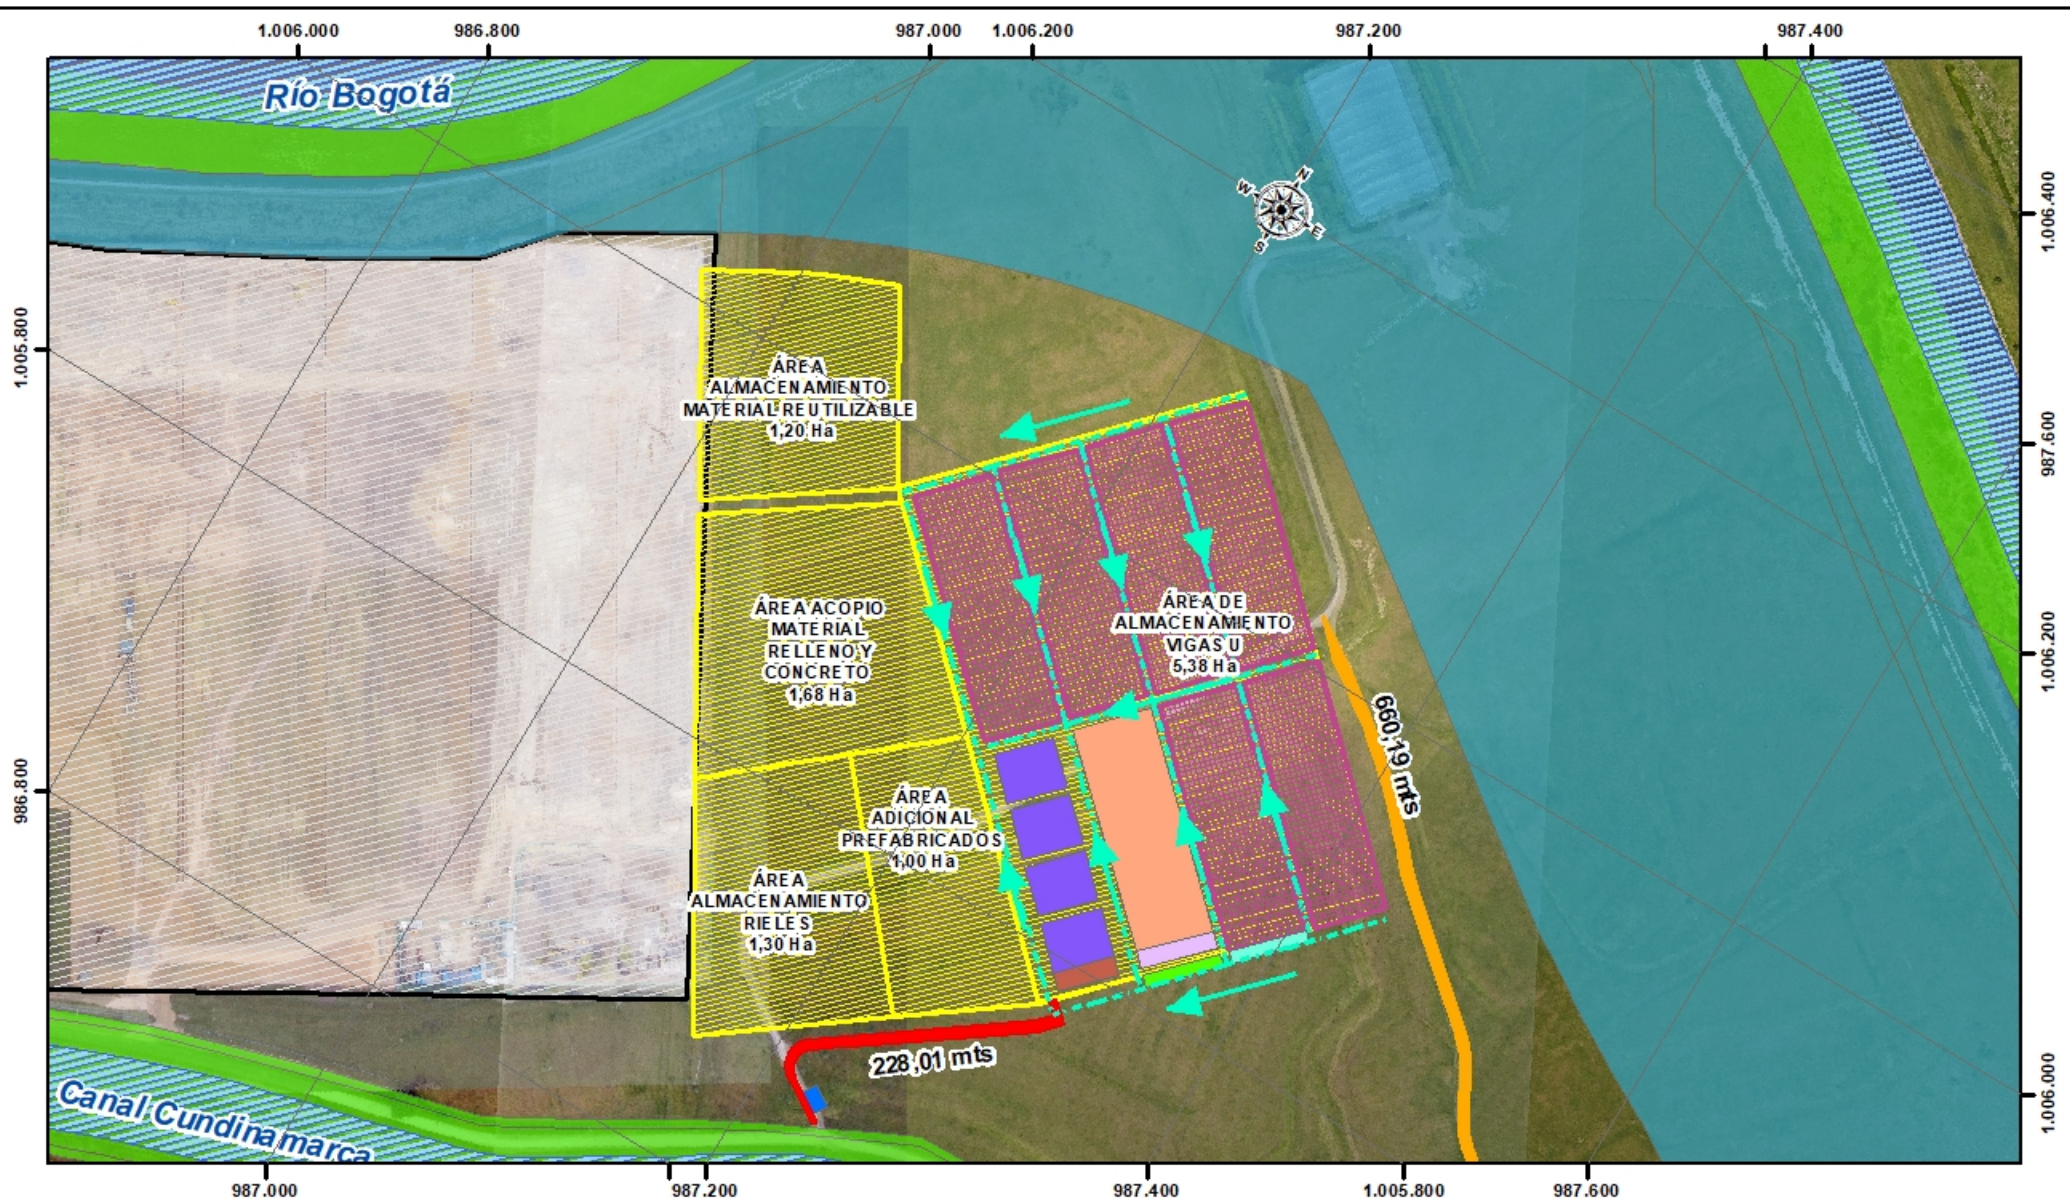


DRENAJES PATIO DE ALMACENAMIENTO DE ELEMENTOS PREFABRICADOS Y OTROS

CONVENCIONES

Drenajes	Vías Acceso	Diseño Area Almacenamiento	Patio de Materiales	Estructura ecológica principal
Cuerpo de Agua	Vía adecuación acceso EAAB	Área SST	Área Almacenamiento Vigas U	Componente
Limite Patio Taller	Vía de acceso Proyectada ML1/EMB	Unidad Sanitaria Portatil	Área reparación de emergencia de equipos	Áreas complementarias conservación-Parques Urbanos y Rurales
	Patio almacenamiento Pre fabricados	Lavado de Llantas	Patio de Almacenamiento de químicos y RESPEL	Áreas de especial importancia ecosistémica-Sistema Hídrico
		Parqueadero de equipos		

0 50 100 200 300 400 Metros

1:4.000

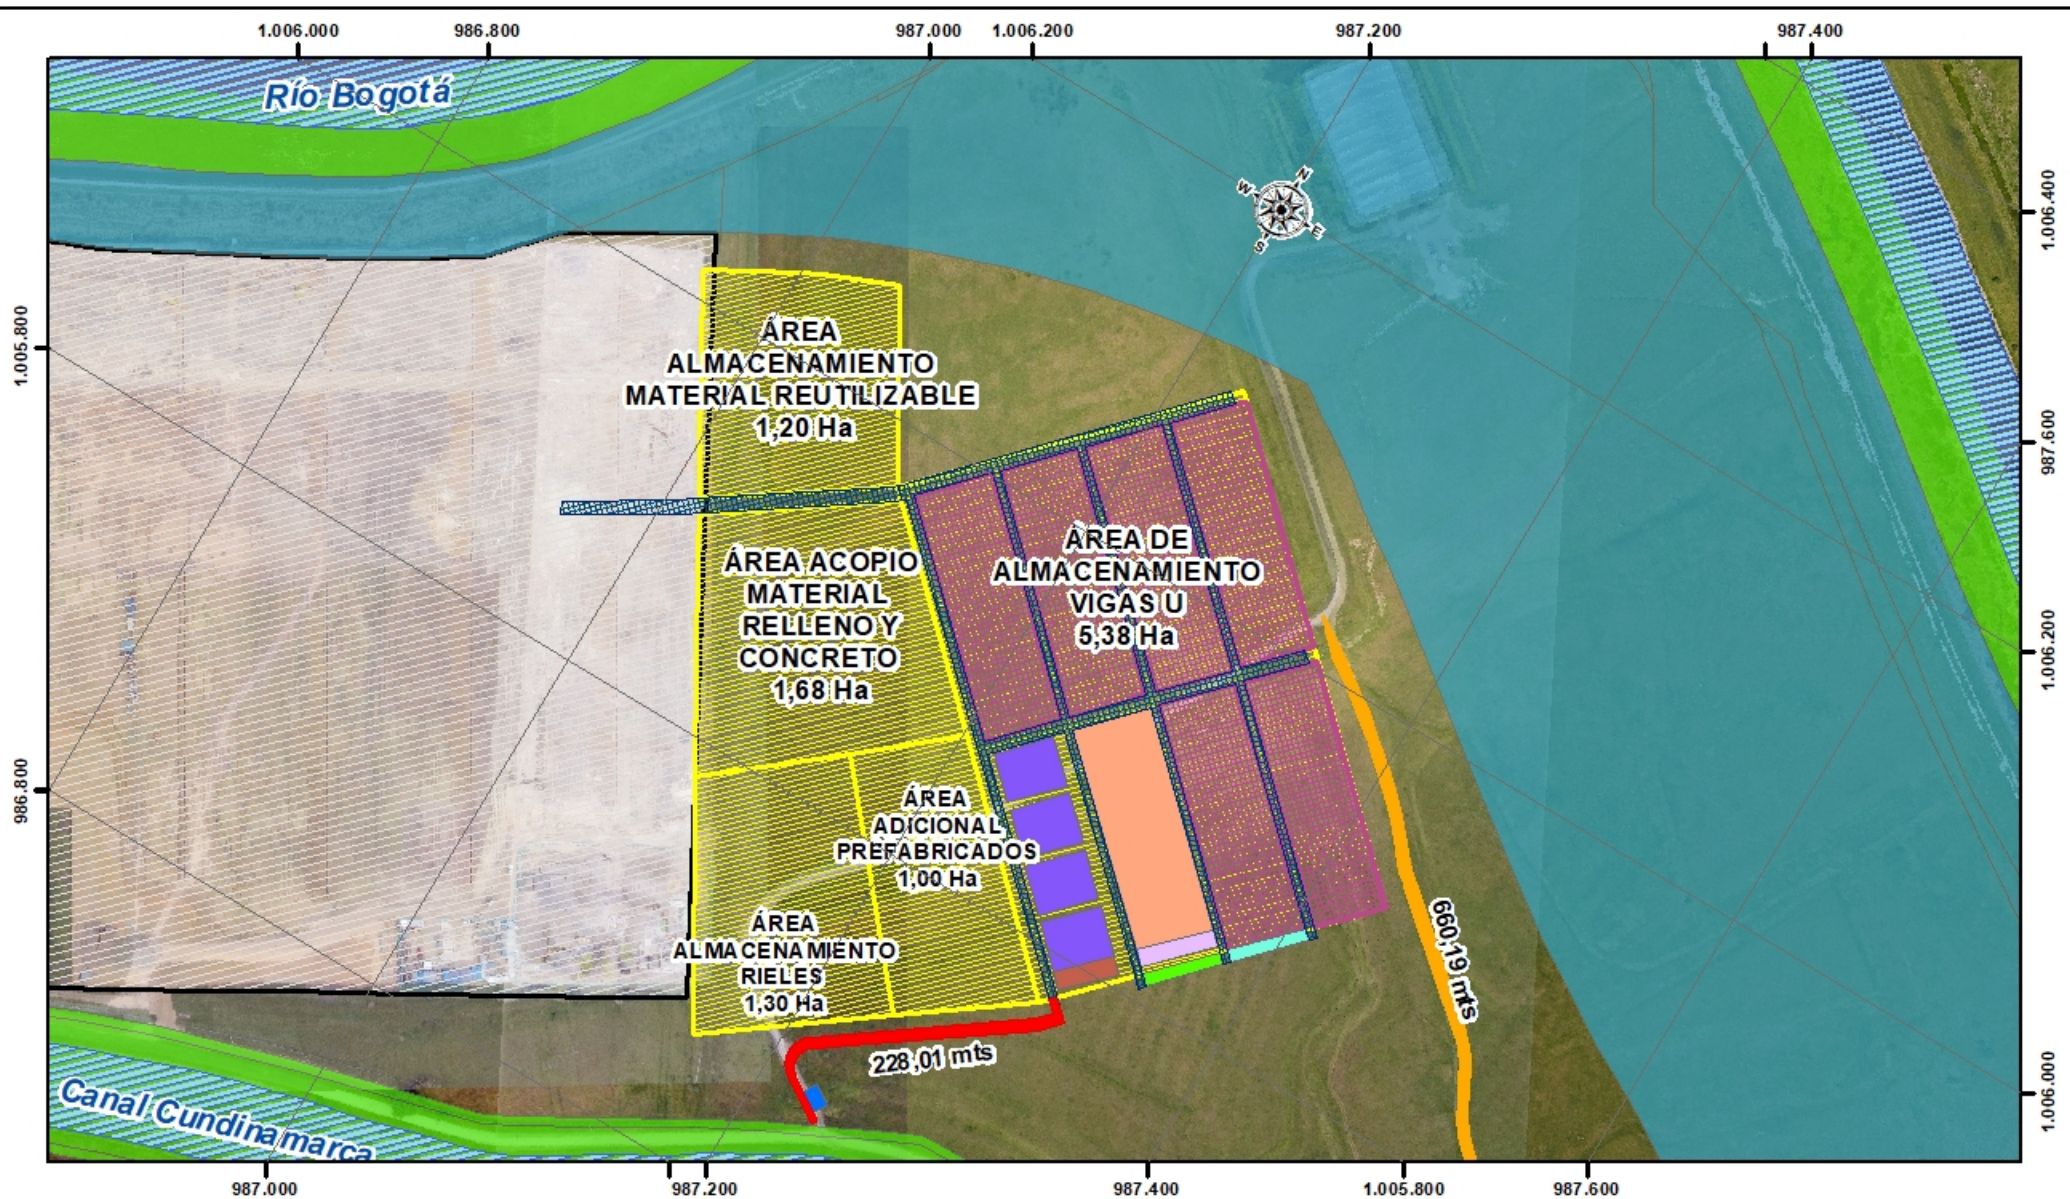


DISTRIBUCIÓN PATIO DE ALMACENAMIENTO DE ELEMENTOS PREFABRICADOS Y OTROS

CONVENCIONES

Cuerpo de Agua	Vías Acceso	Diseño Area Almacenamiento	Patio de Materiales	Estructura ecológica principal
Limite Patio Taller	Vía adecuación acceso E.AAB	Área SST	Área Almacenamiento Vigas U	Componente
	Vía de acceso Proyectada ML1/EMB	Baños Móviles	Área reparación de emergencia de equipos	Áreas complementarias conservación-Parques Urbanos y Rurales
	Vías Internas Patio almacenamiento	Lavado de Llantas	Patio de Almacenamiento de químicos y RESPEL	Áreas de especial importancia ecosistémica-Sistema Hídrico
	Patio almacenamiento Prefabricados	Parqueadero de equipos		

0 50 100 200 300 400 Metros

1:4.000

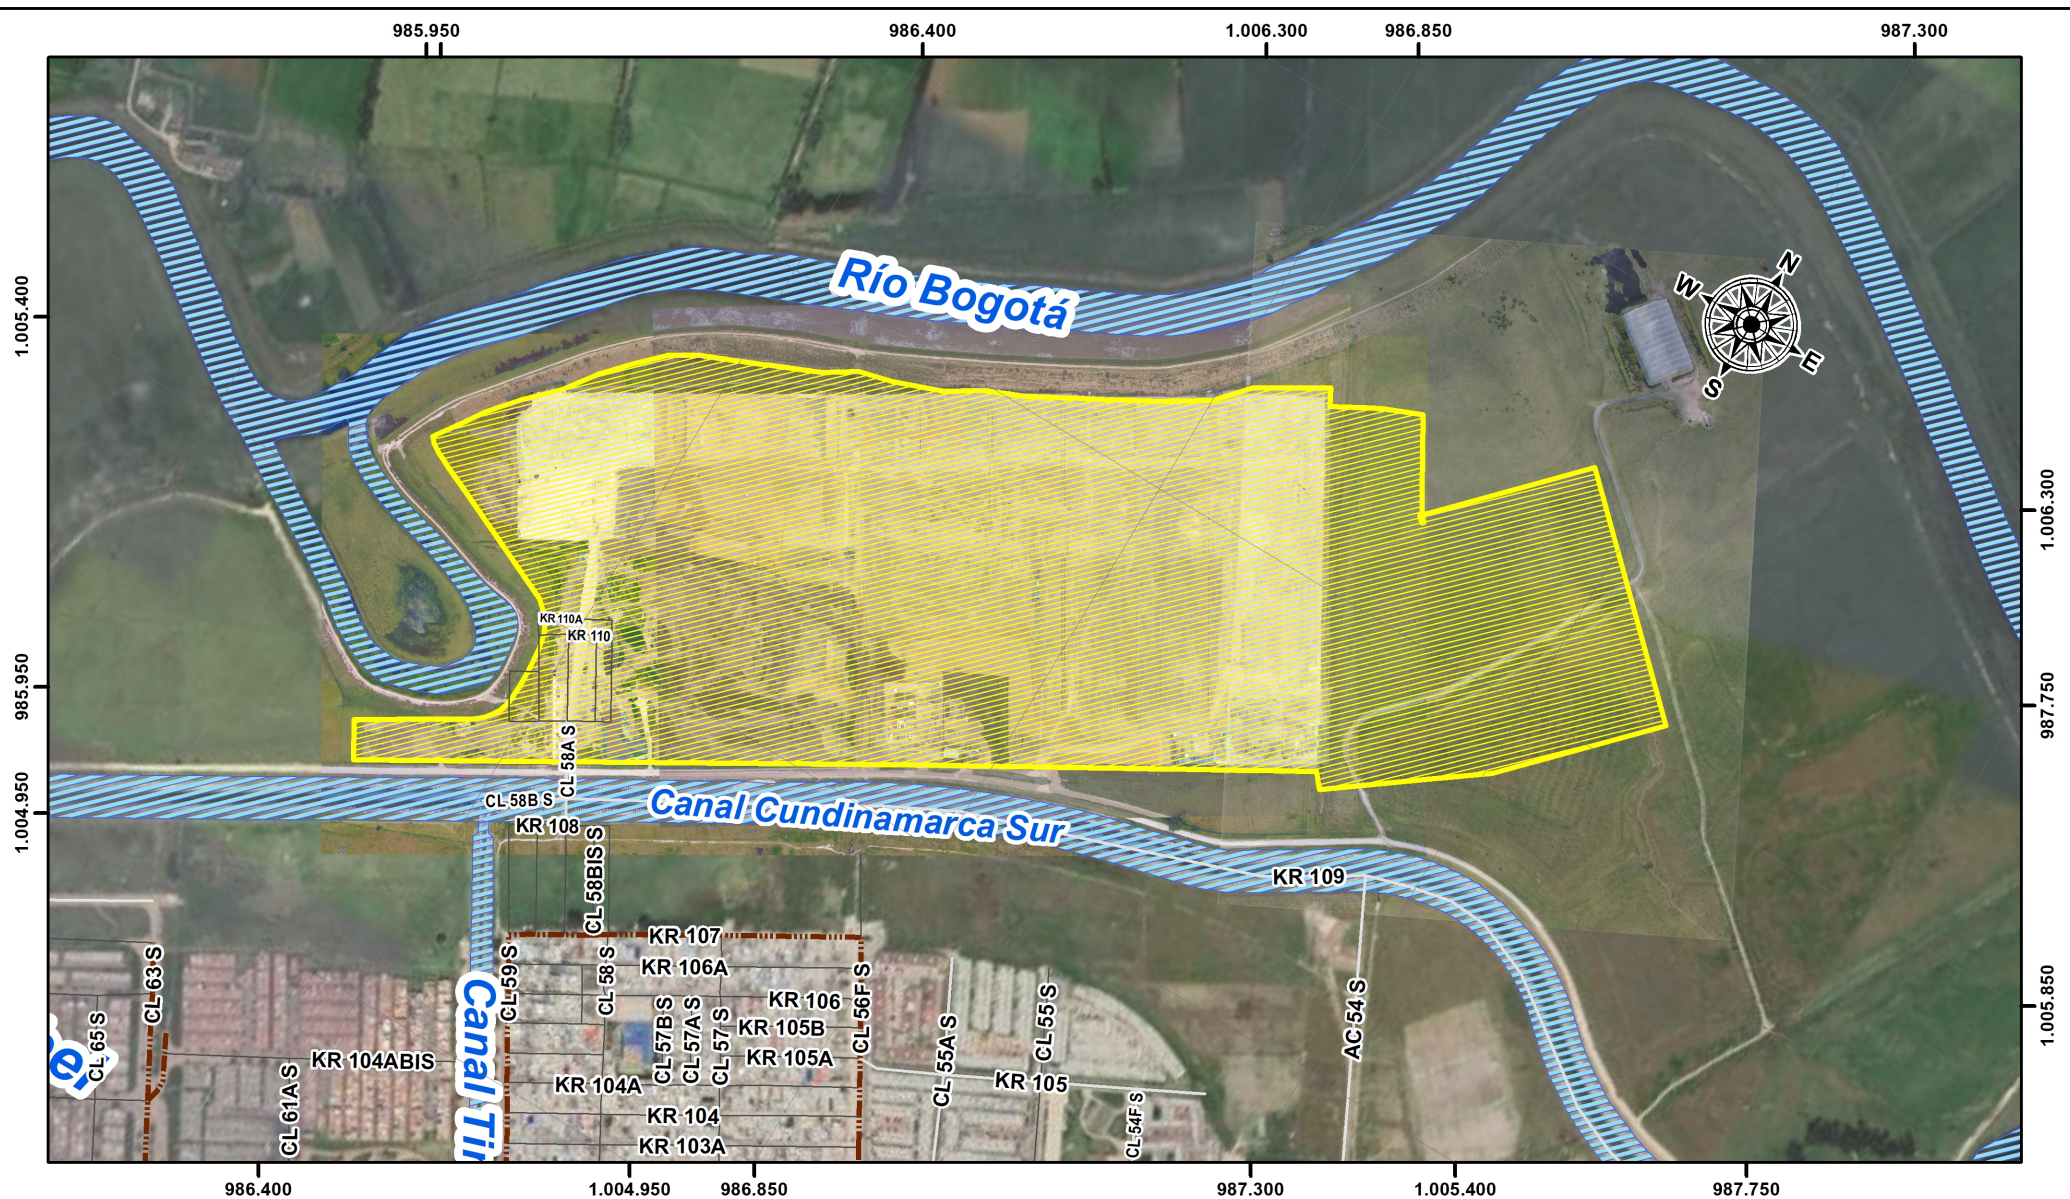

ÁREA INFLUENCIA DIRECTA UNIDAD DE ANÁLISIS MATERIAL PARTICULADO PM-10 PATIO TALLER

CONVENCIONES

- | | |
|-------------------------|---------------------------------|
| — Malla Vial | ▨ Área Influencia Directa PM 10 |
| — Malla vial intermedia | ▨ Cuerpo de Agua |
| — Malla vial local | |

0 100 200 400 600 800 Metros

1:8.000