


JURISDICCIÓN PATIO TALLER- LOCALIDAD BOSA

VÍA
— Malla Vial Integral


LÍMITES
 □ Perímetro distrito
 □ Perímetro urbano
 □ Localidad

**CONVENCIONES
INFRAESTRUCTURA**
 □ Límite Predio Patio Taller

LEYENDA
Diseño Drenajes
 → Canal
 → Canal
 → Pondaje
 → Red de Subdrenes

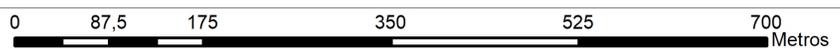


1:7.000

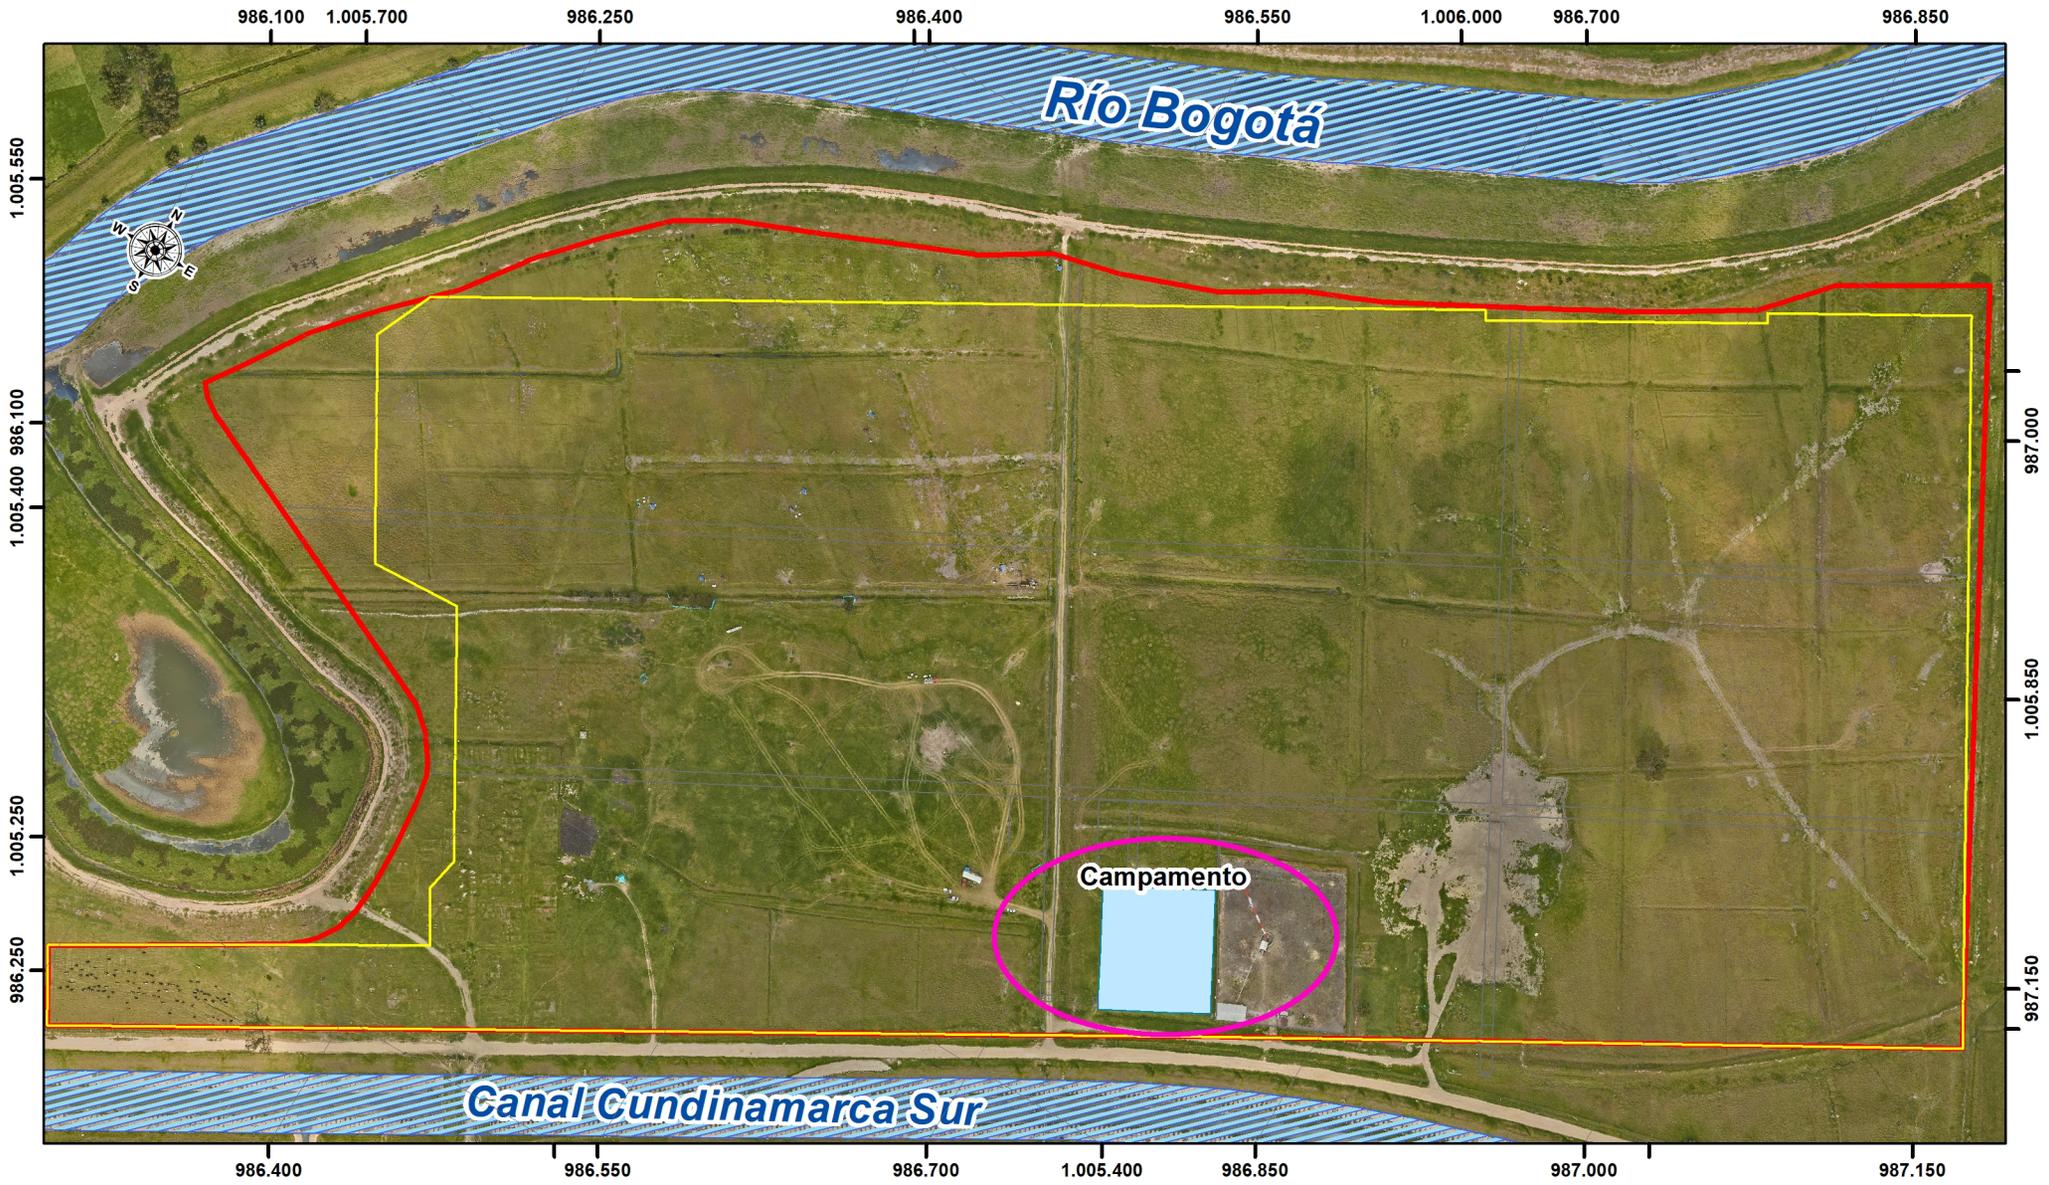


LOCALIZACIÓN CAMPAMENTO DE OBRA PATIO TALLER

CONVENCIONES

- | | |
|---|---|
|  Limite Predio |  Area Intervencion |
|  Campamento |  Cuerpo de Agua |
|  Diseño General | |

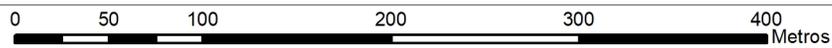


1:4.000

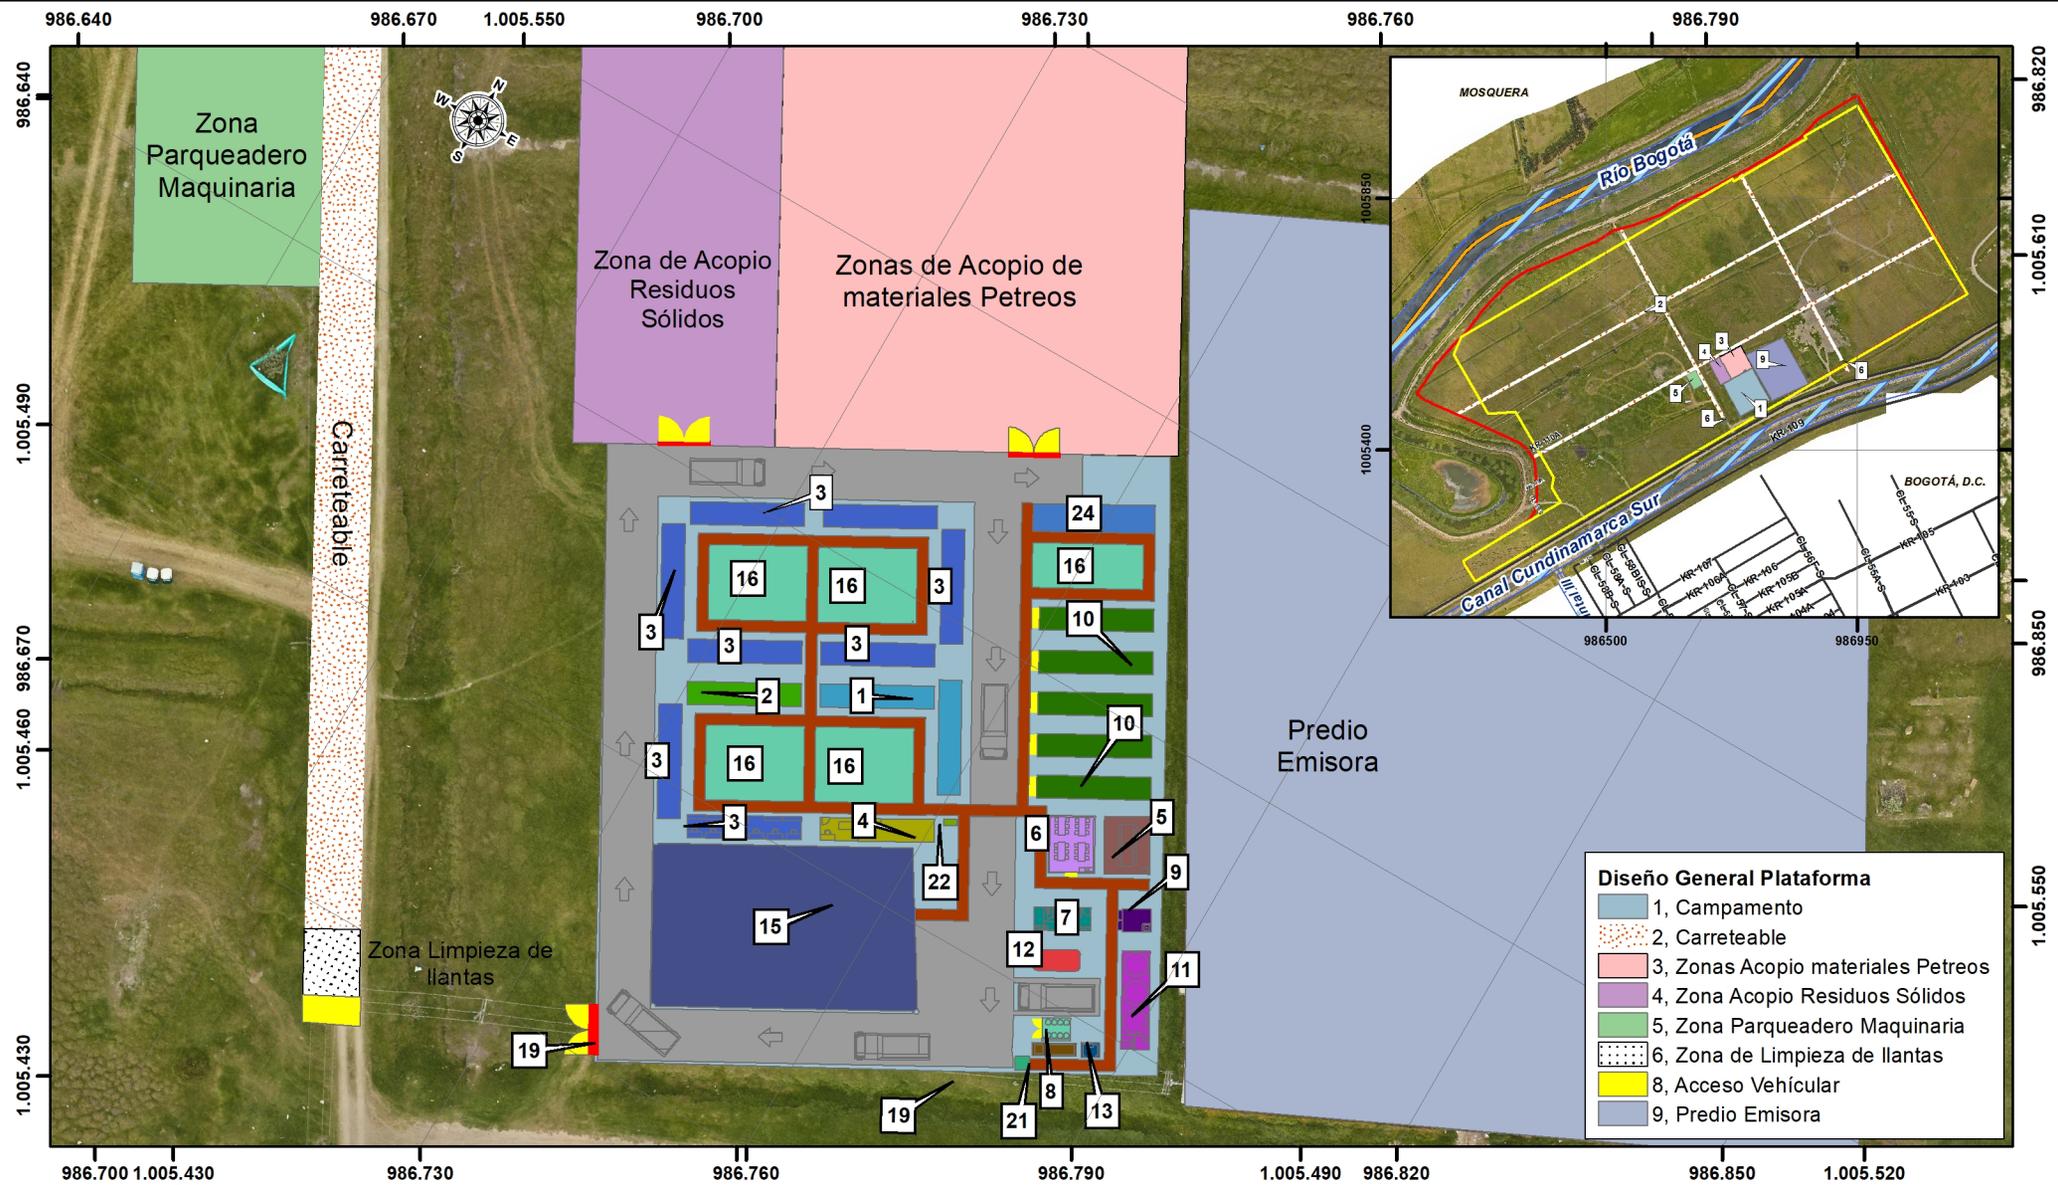


LOCALIZACIÓN CAMPAMENTO DE OBRA PATIO TALLER

CONVENCIONES

- | | | | |
|--|---|---|--------------------------------|
| Area Intervencion | 3, Contenedores Oficinas Contratistas | 10, Contenedor Bodegaje Contratista | 17, Sendero Peatonal |
| Limite Predio | 4, Contenedores Laboratorio y Primeros Auxilios | 11, Tanques de Almacenamiento de Agua Potable | 19, Puerta Vehicular |
| Diseño Campamento PT | 5, Sala de Juntas | 12, Tanque Almacenamiento | 21, Caseta Seguridad -Guardia |
| Transito Vehicular | 6, Comedor | 13, Cuarto Eléctrico | 22, Ducha de Emergencia |
| Accesos | 7, Baños ML 1 | 14, Generador Eléctrico | 24, Zona de Baños Contratistas |
| 1, Contenedores Oficina ML1 | 8, Cuarto de Residuos | 15, Parquedero | |
| 2, Contenedores Oficinas Interventoría | 9, Cuarto Personal de Aseo y Limpieza | 16, Zona Verde | |

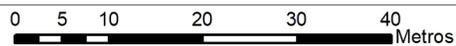


1:800

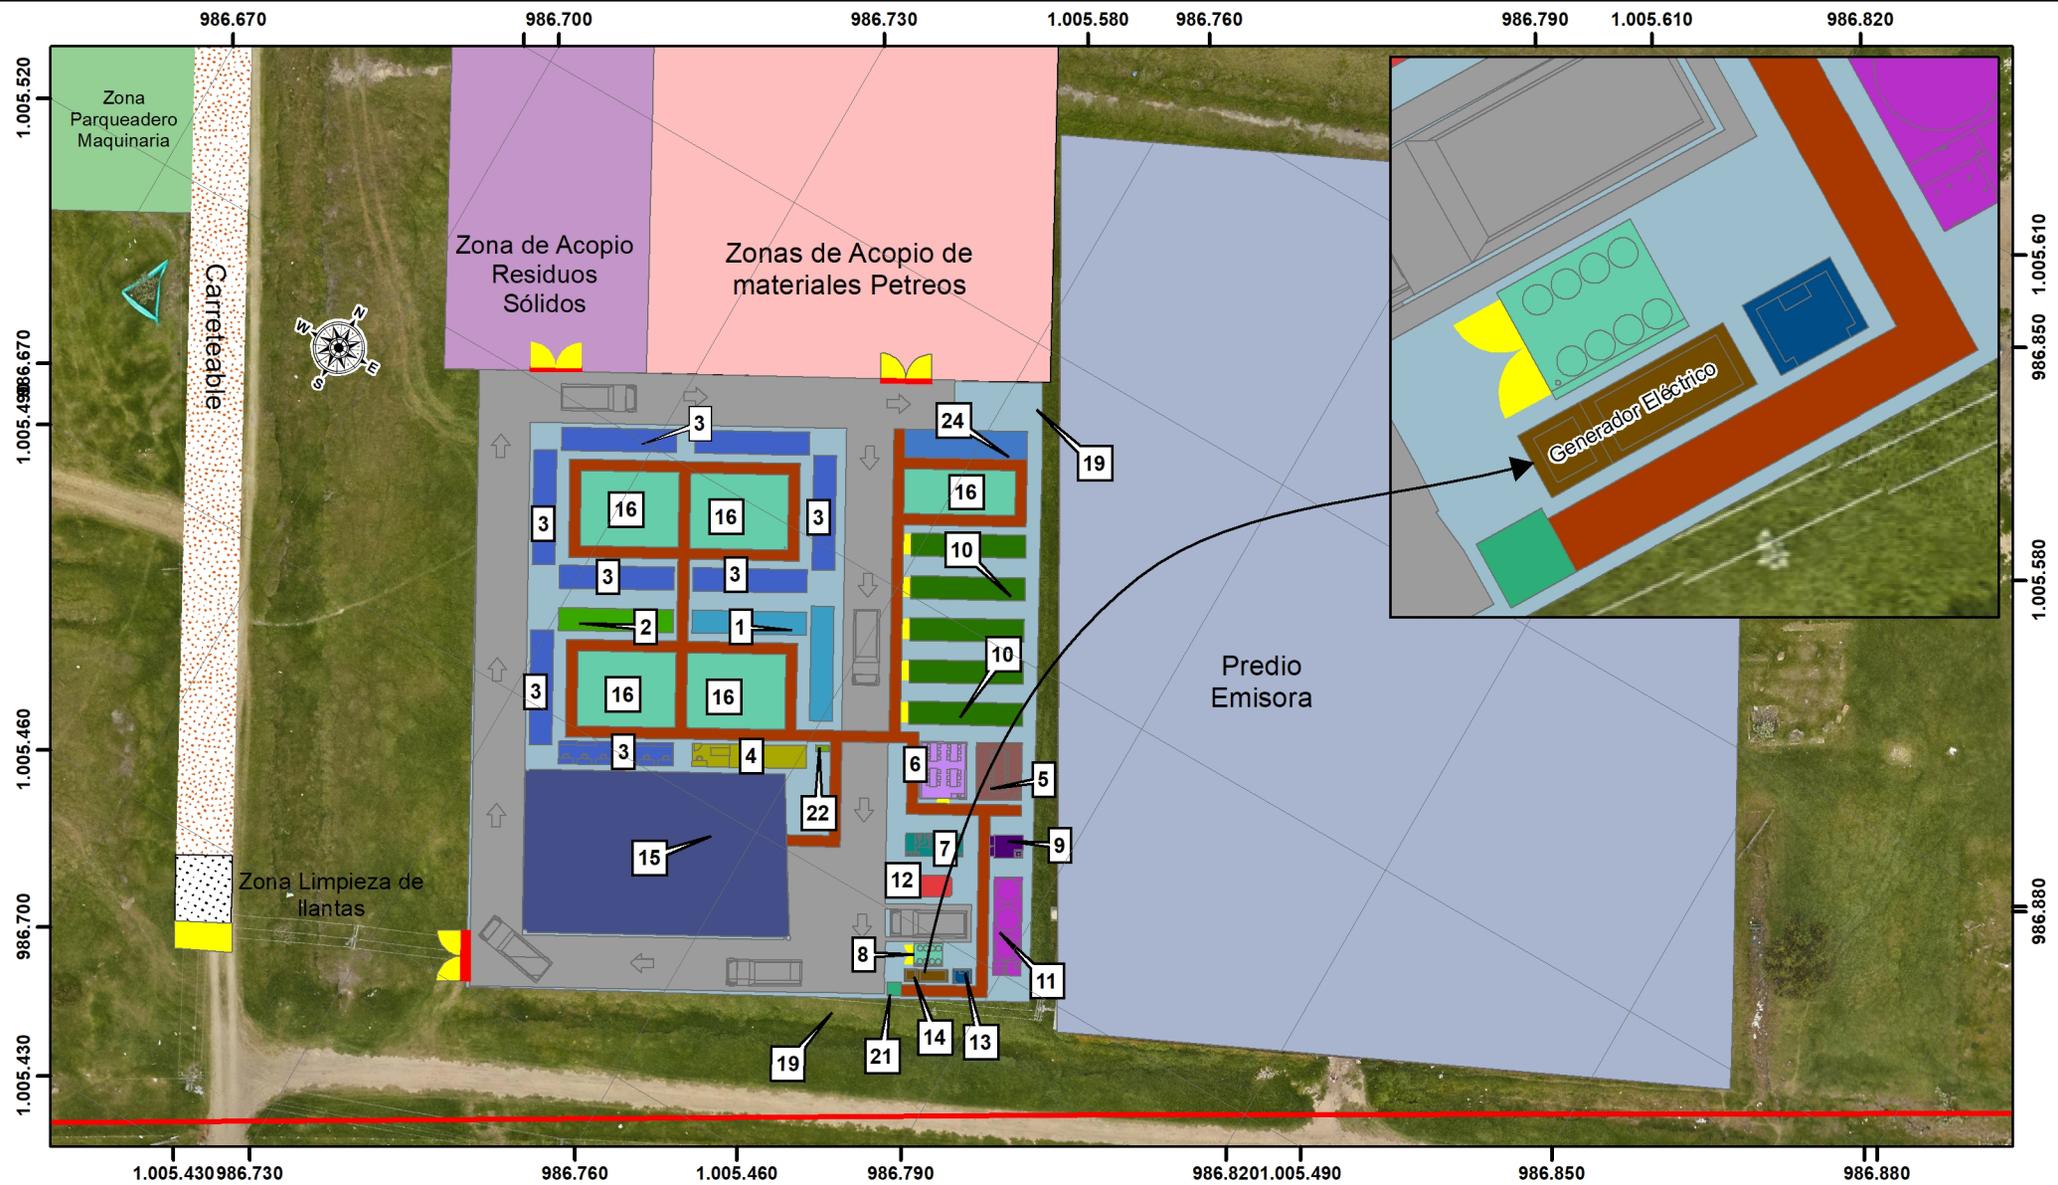


UBICACIÓN GENERADOR ELÉCTRICO PATIO TALLER

CONVENCIONES

- | | | | |
|--|---|---|--|
| <p>Diseño Campamento PT</p> <ul style="list-style-type: none"> ■ Gris, Transito Vehicular ■ Amarillo, Accesos ■ Azul claro, 1, Contenedores Oficina ML1 ■ Verde claro, 2, Contenedores Oficinas Interventoría ■ Azul oscuro, 3, Contenedores Oficinas Contratistas | <ul style="list-style-type: none"> ■ Verde oscuro, 4, Contenedores Laboratorio y Primeros Auxilios ■ Marrón, 5, Sala de Juntas ■ Púrpura, 6, Comedor ■ Verde medio, 7, Baños ML 1 ■ Verde claro, 8, Cuarto de Residuos ■ Púrpura, 9, Cuarto Personal de Aseo y Limpieza | <ul style="list-style-type: none"> ■ Verde oscuro, 10, Contenedor Bodegaje Contratista ■ Púrpura, 11, Tanques de Almacenamiento de Agua Potable ■ Rojo, 12, Tanques Subterráneo Agua Residual ■ Azul oscuro, 13, Cuarto Eléctrico ■ Marrón, 14, Generador Eléctrico ■ Azul oscuro, 15, Parquadero | <ul style="list-style-type: none"> ■ Verde claro, 16, Zona Verde ■ Marrón, 17, Sendero Peatonal ■ Rojo, 19, Puerta Vehicular ■ Verde claro, 21, Caseta Seguridad -Guardia ■ Verde claro, 22, Ducha de Emergencia ■ Azul oscuro, 24, Zona de Baños Contratistas |
|--|---|---|--|

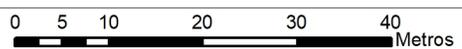

1:800

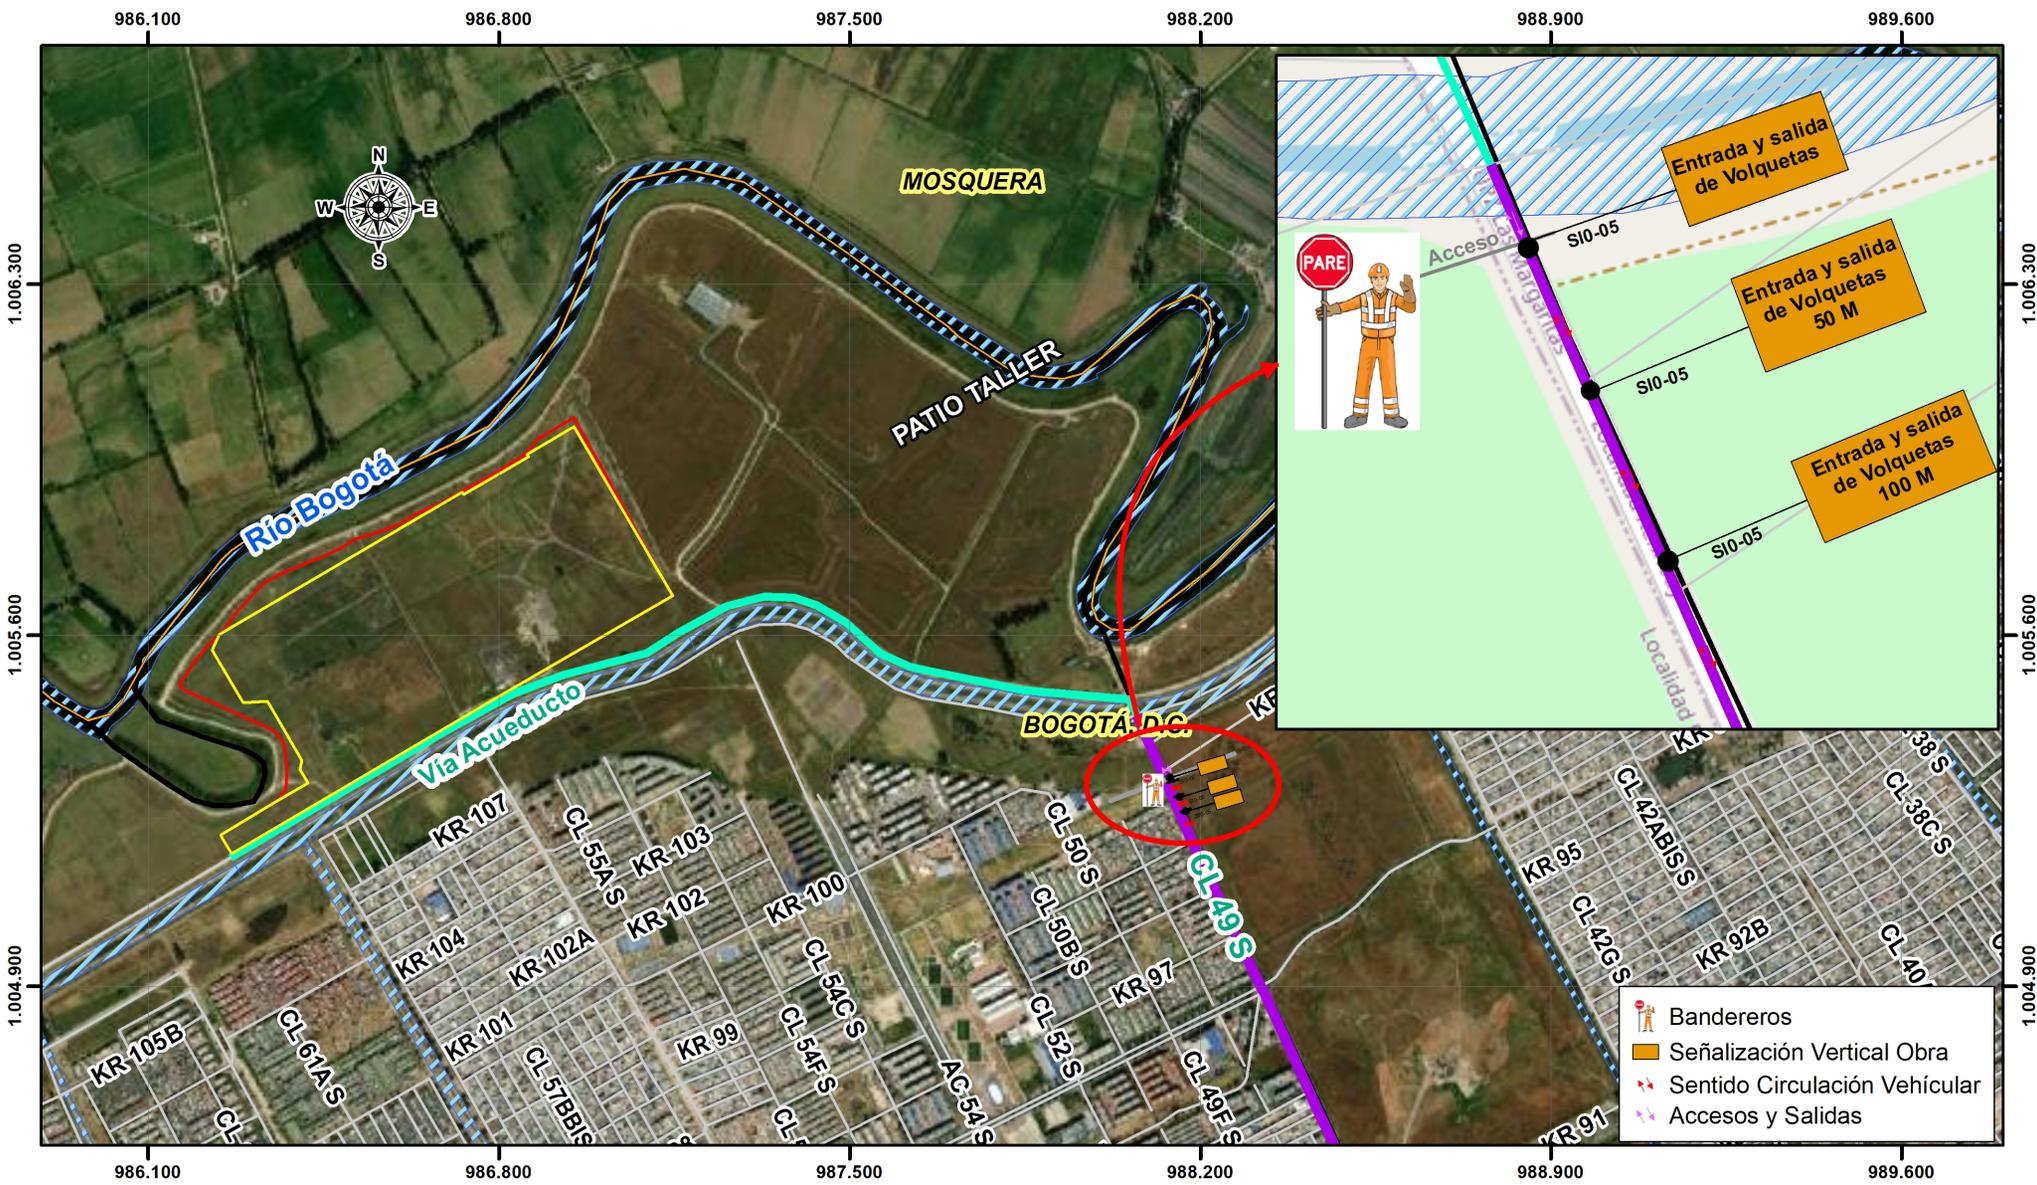

PLAN DE MANEJO DE TRANSITO (PMT) - PATIO TALLER

CONVENCIONES

VÍA

- Malla Vial
- Vía Acueducto y Alcantarillado de Bogotá
- CL 49 S

CUERPOS DE AGUA


- ▨ Cuerpo de Agua

LÍMITES


- ▭ Limite Municipal
- ▭ Localidad

INFRAESTRUCTURA

- ▭ Limite Predio
- ▭ Area Intervencion

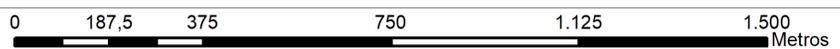

1:15.000

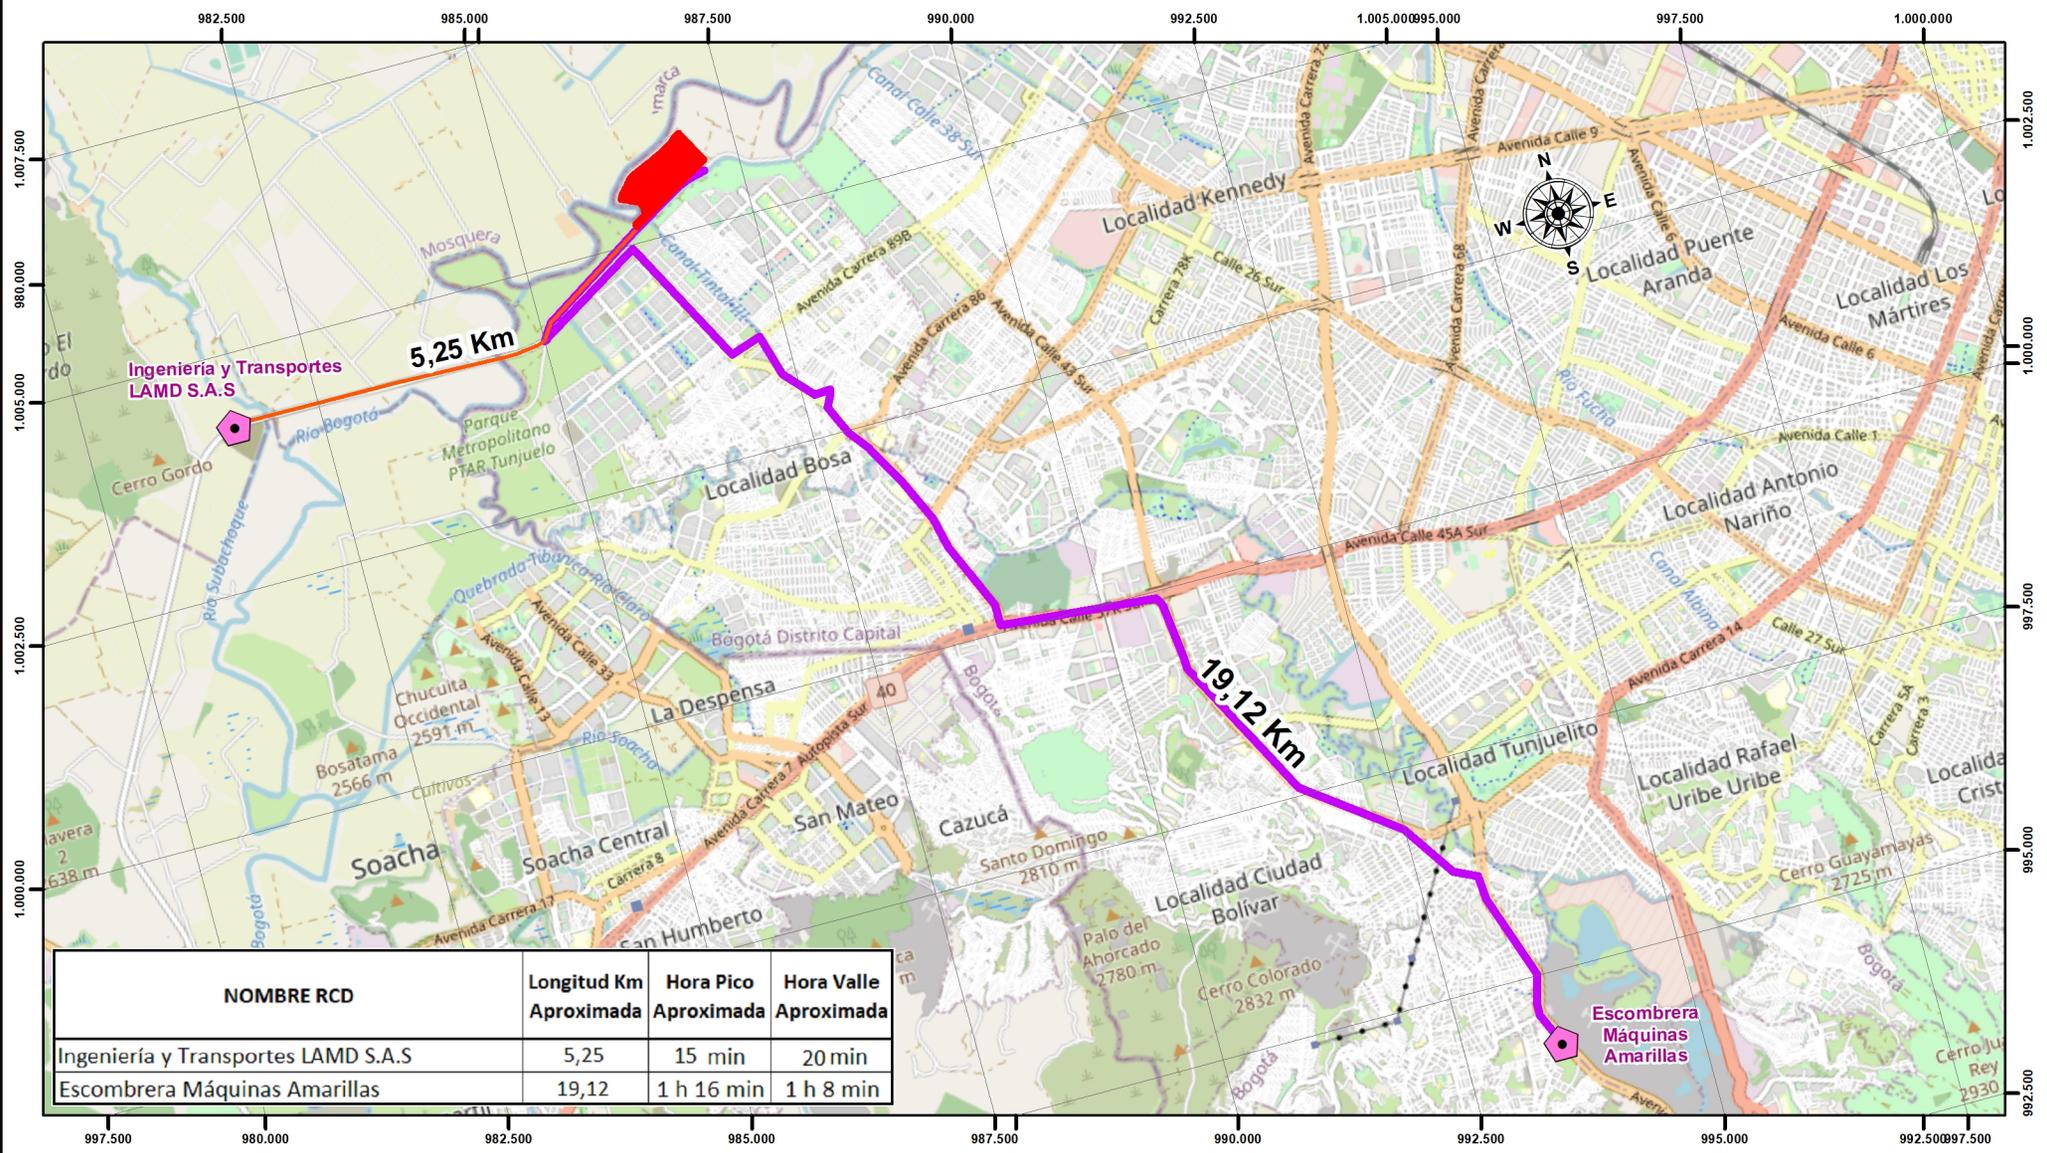

NOMBRE RCD	Longitud Km Aproximada	Hora Pico Aproximada	Hora Valle Aproximada
Ingeniería y Transportes LAMD S.A.S	5,25	15 min	20 min
Escombrera Máquinas Amarillas	19,12	1 h 16 min	1 h 8 min

SITIOS DE DISPOSICIÓN RESIDUOS DE CONSTRUCCIÓN Y DEMOLICIÓN - RCD PATIO TALLER

CONVENCIONES

INFRAESTRUCTURA


 Límite del Predio

 Escombreras


Rutas Acceso RCD

 Ruta Acceso LAMD

 Ruta Acceso Maquinas Amarillas

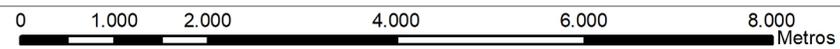

1:80.000

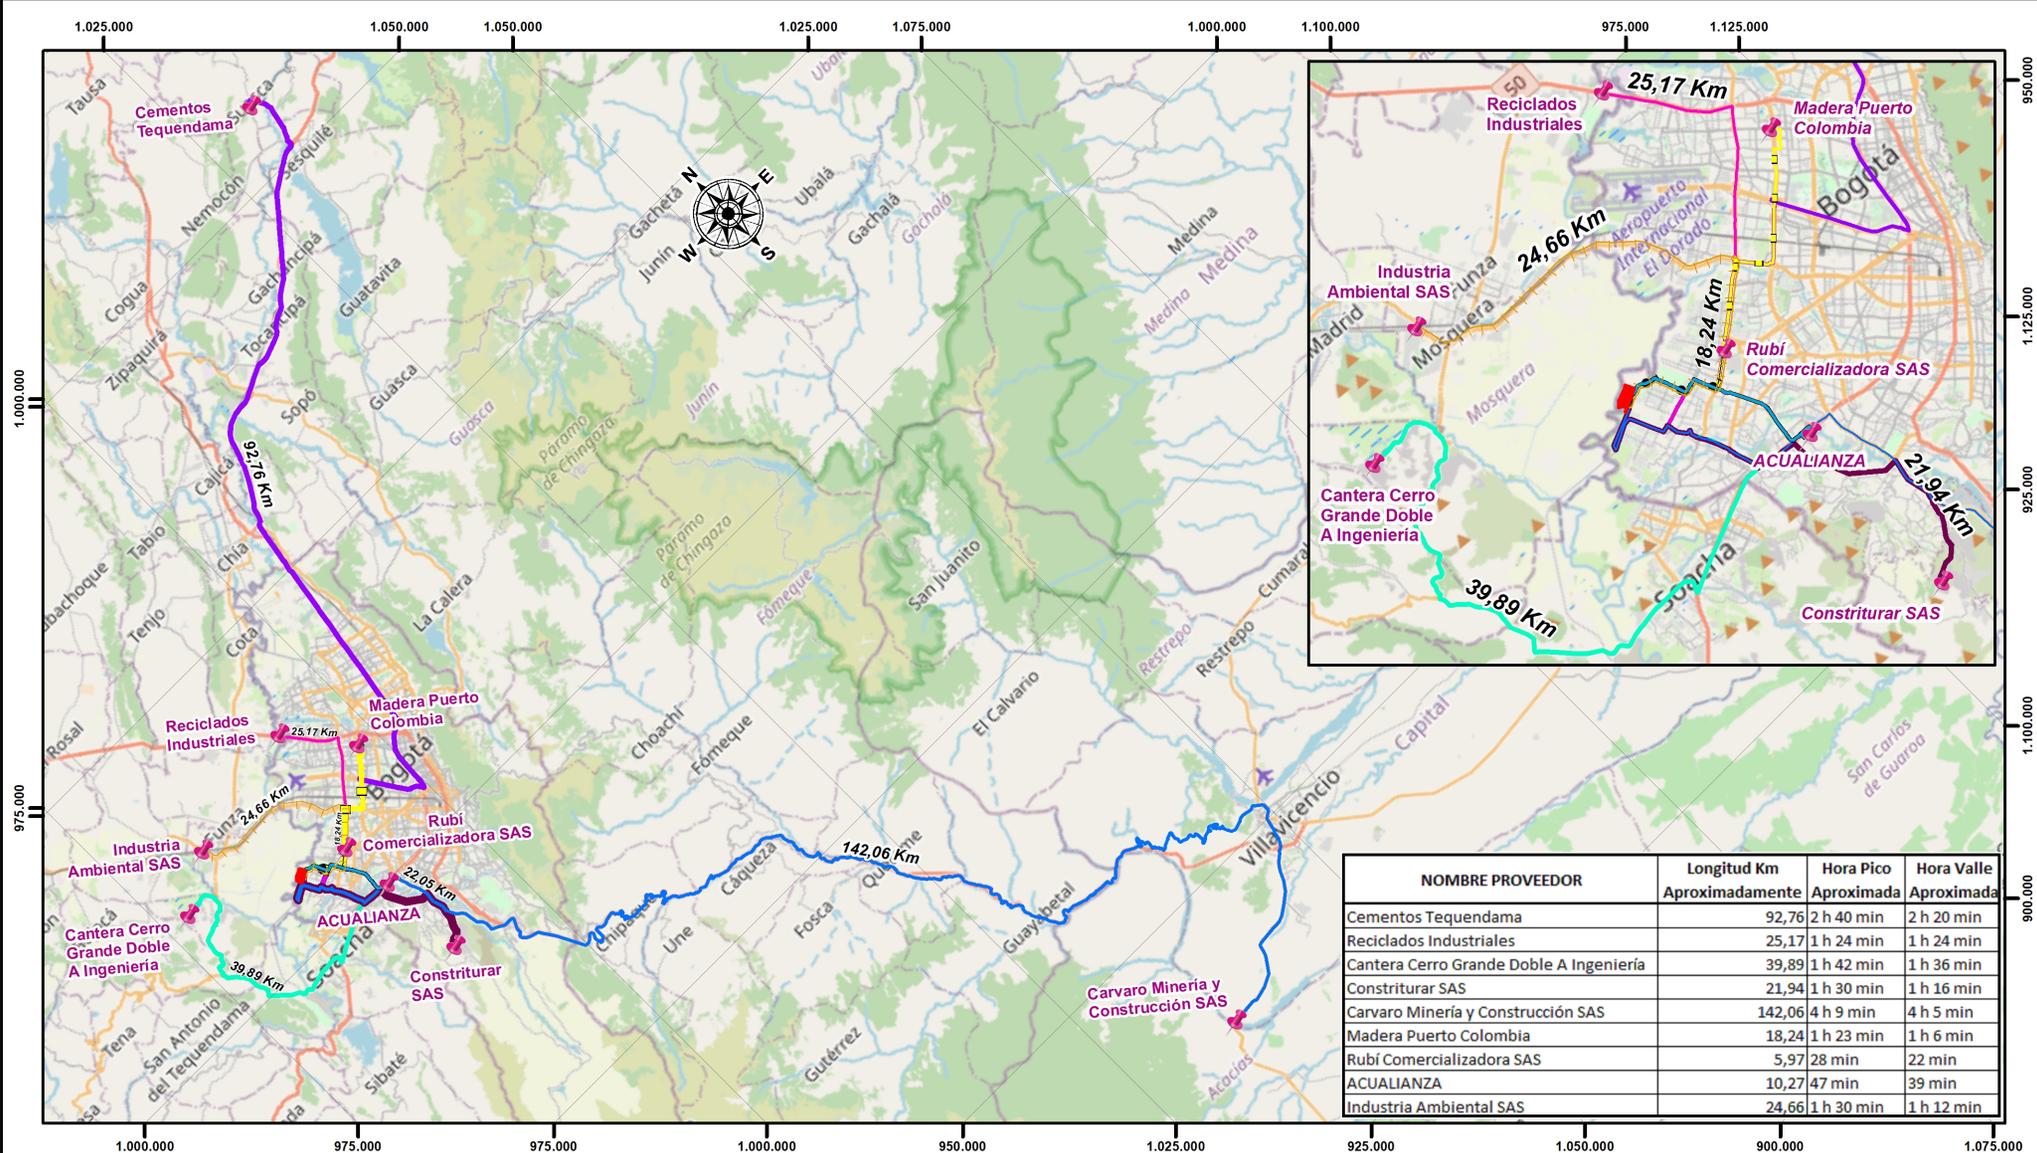

RUTAS DE ACCESO PROVEEDORES DE MATERIALES PATIO TALLER- LOCALIDAD BOSA

CONVENCIONES

INFRAESTRUCTURA

■ Límite Predio


Rutas Acceso

- Ruta Acceso Materiales Adecuación Vía
- Ruta Acceso Cantera Doble A Ingeniería
- Ruta Acceso Mina Constrituar
- Ruta Acceso Materiales Río

- Ruta Acceso Cemento Tequendama
- Ruta Acceso Madera Puerto Colombia
- Ruta Acceso Rubí Comercializadora SAS
- Ruta Acceso ACUALIANZA
- Ruta Acceso Industria Ambiental SAS

0 8.000 16.000 32.000 48.000 64.000 Metros

1:650.000

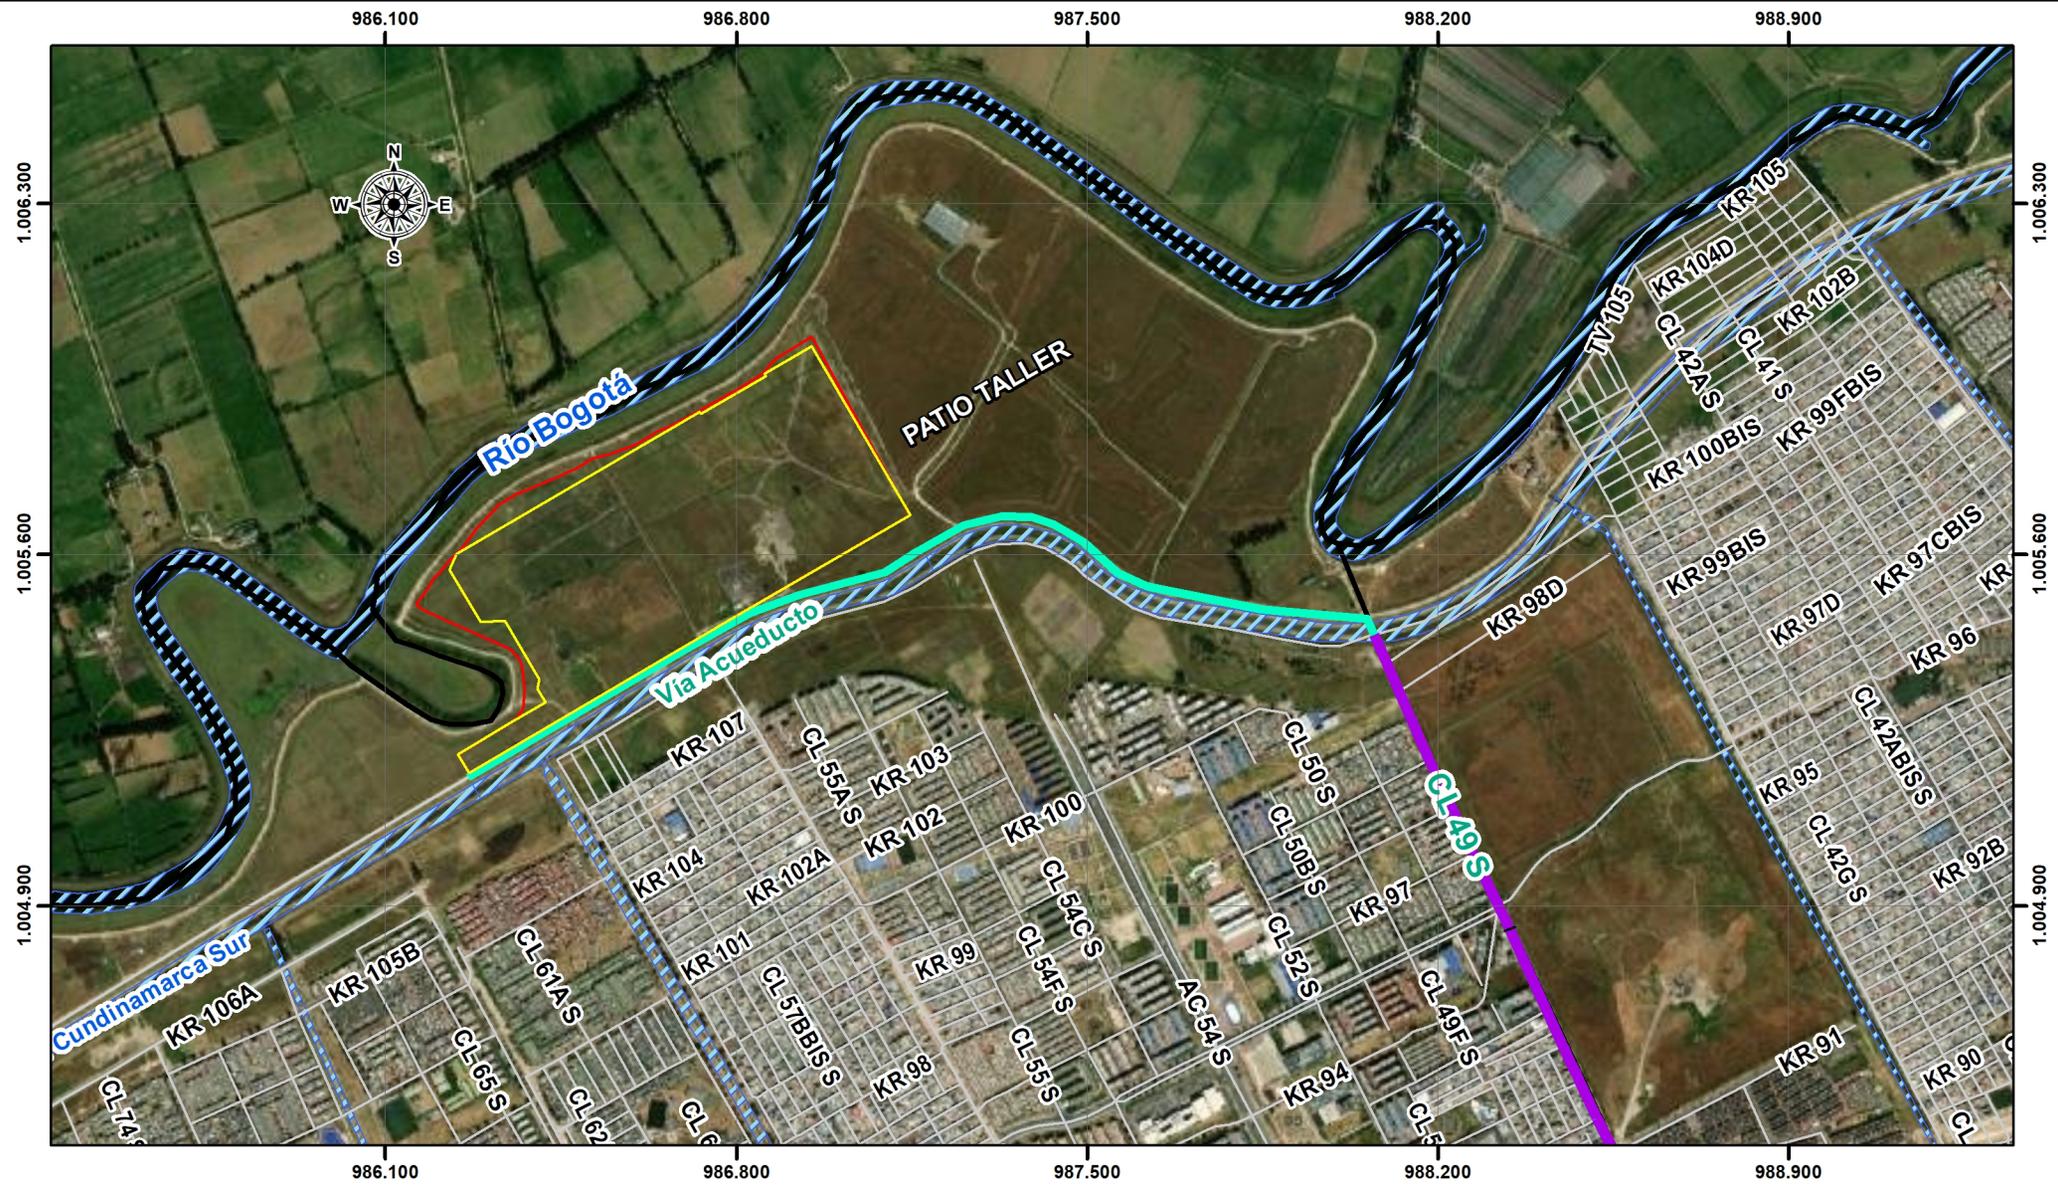

VÍAS DE ADECUACIÓN Y MANTENIMIENTO PATIO TALLER

CONVENCIONES

VÍA

- Malla Vial
- Vía Acueducto y Alcantarillado de Bogotá
- CL 49 S

CUERPOS DE AGUA


- Cuerpo de Agua


LÍMITES

- Limite Municipal
- Localidad

INFRAESTRUCTURA

- Límites Predios
- Area Intervención

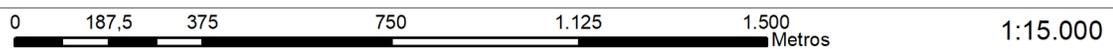

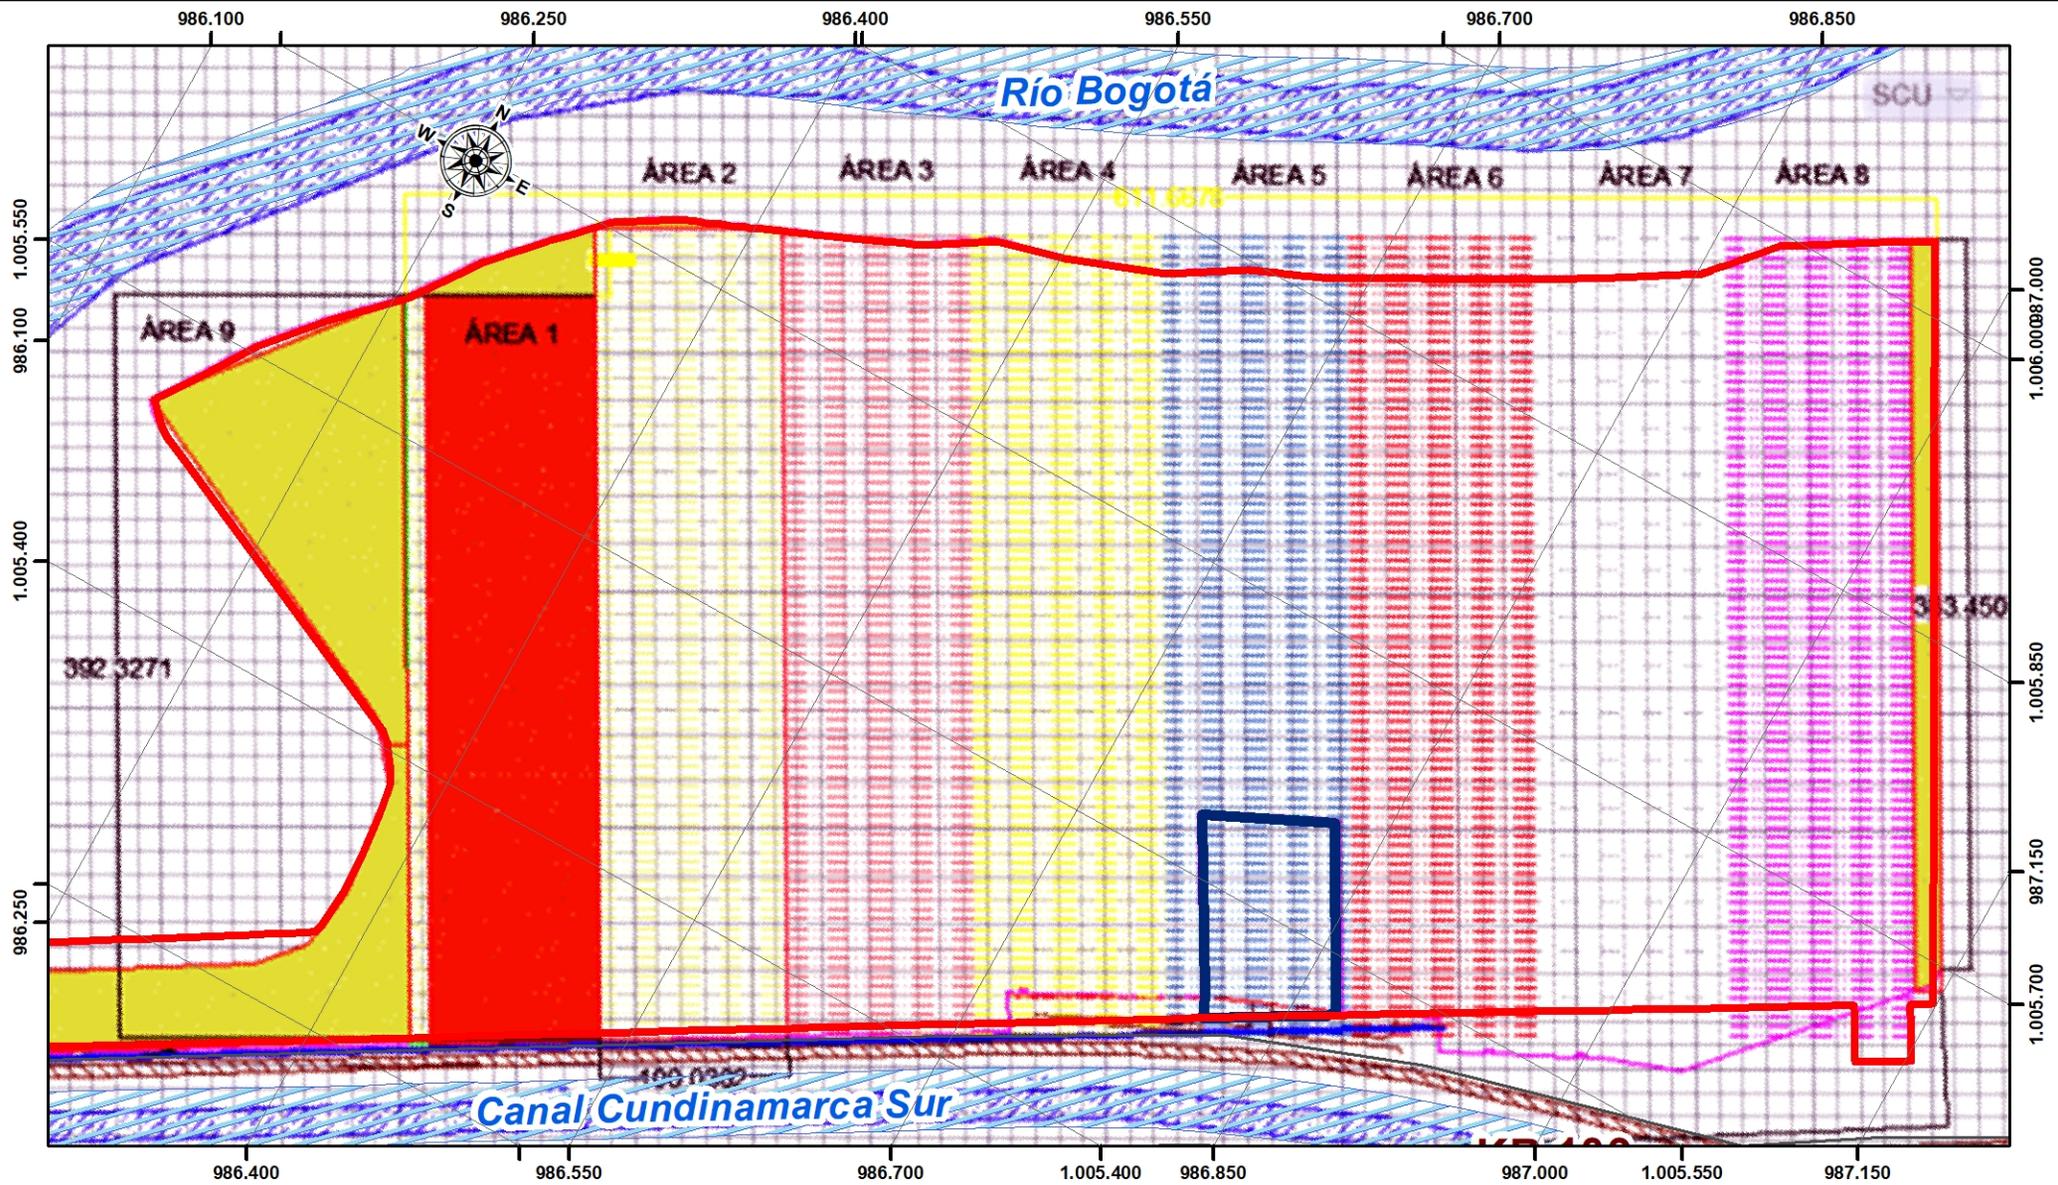

CONFORMACIÓN EN FRANJAS PLATAFORMA PATIO TALLER

VÍA

— Malla Vial

CONVENCIONES


CUERPOS DE AGUA

 Cuerpo de Agua

INFRAESTRUCTURA

 Campamento Patio Taller

 Área de Intervención

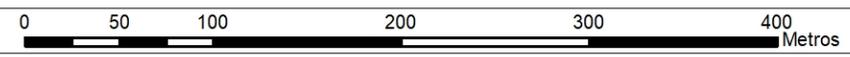

1:4.000