

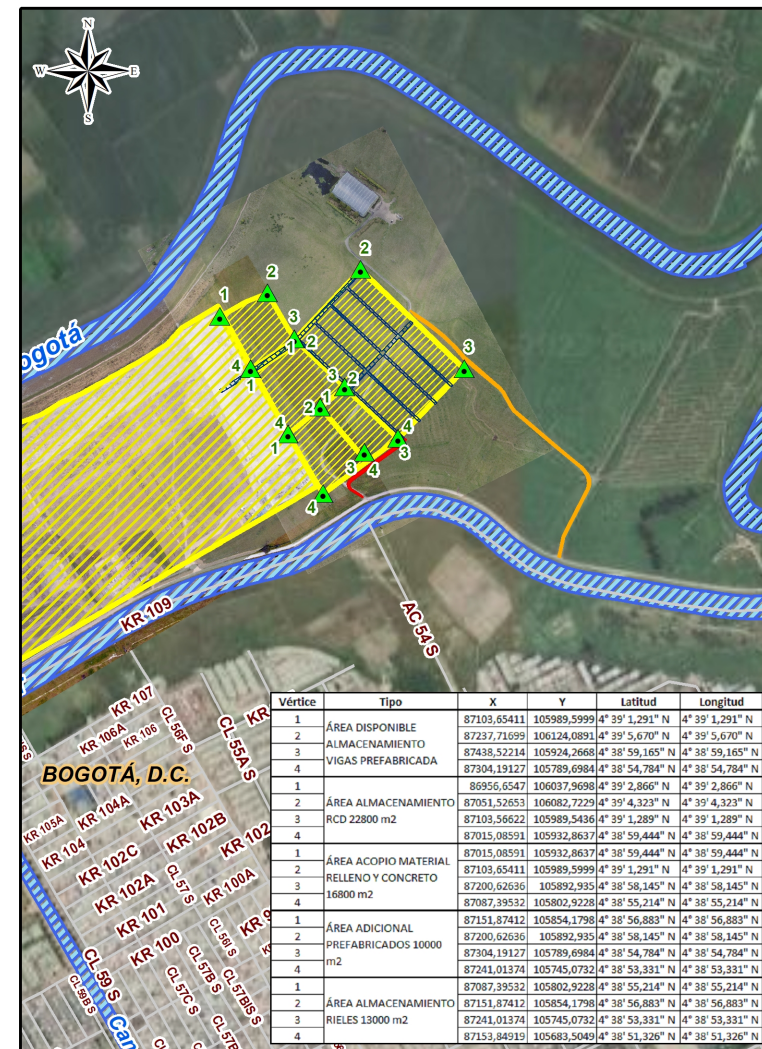


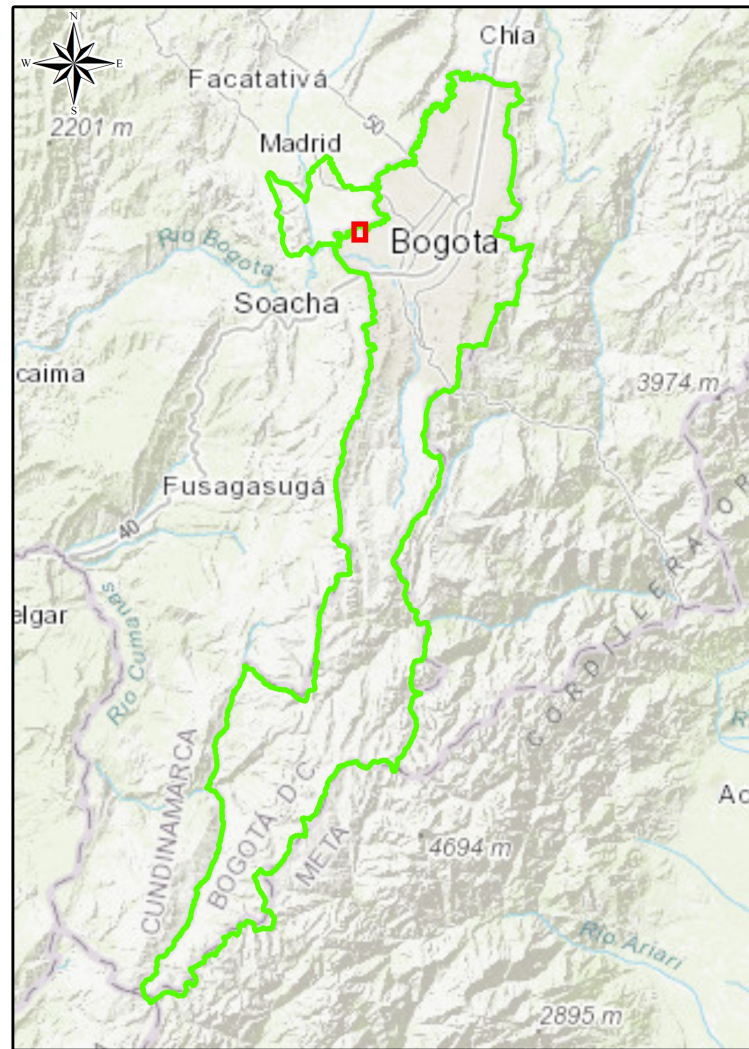

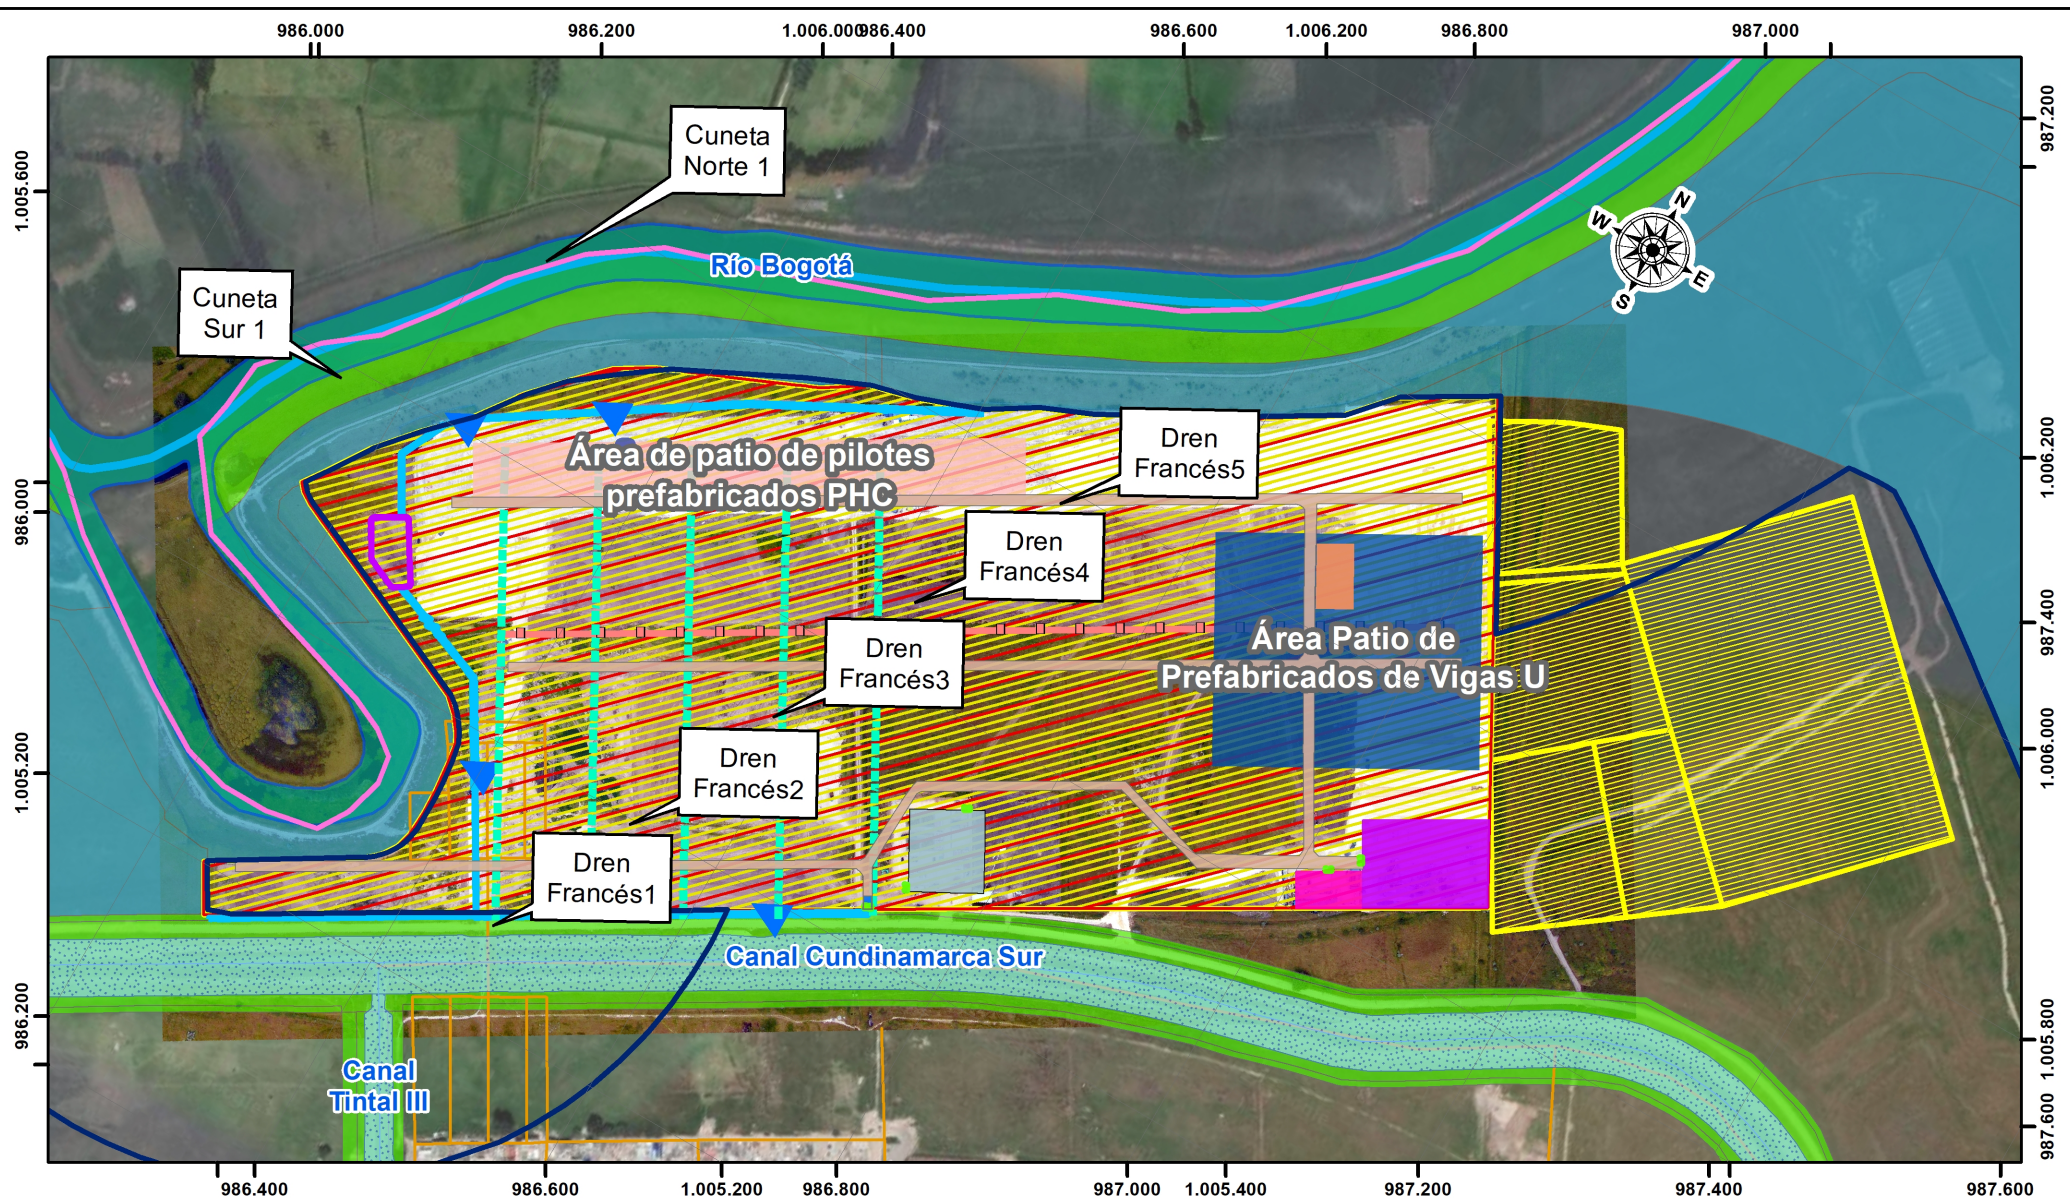

DEPOT'S FINAL LAYOUT

CONVENCIONES

INFRAESTRUCTURA

CUERPOS DE AGUA

- Rio
- Canal

VÍA

- Malla vial integral

- Predio PT
- Patio almacenamiento
- Limite Patio Taller

ESTRUCTURA ECOLÓGICA PRINCIPAL

- Áreas complementarias conservación-Parques Urbanos y Rurales
- Áreas de especial importancia ecosistémica-Sistema Hídrico


- Planta de Concreto de Vigas U
- Planta de Concreto de PHC
- Áreas Patios de Prefabricados
- Área Patio Prefabricados Vigas U
- Área Patio Pilotes Prefabricados PHC

Diseño General Plataforma


- Vías Circulación Interna
- Acceso Vehicular y peatonal
- Campamento de obra
- Zona Limpieza de llantas
- Campamento Inclusiones Rígidas
- Planta Propuesta Segun secuencia Constructiva
- Dren Frances

Diseño Drenaje

- Canal Perimetral
- Drenajes Existentes
- Pondaje
- Perímetro urbano
- Perímetro distrito

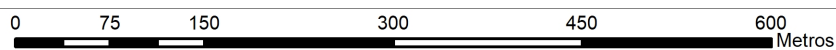

1:6.000

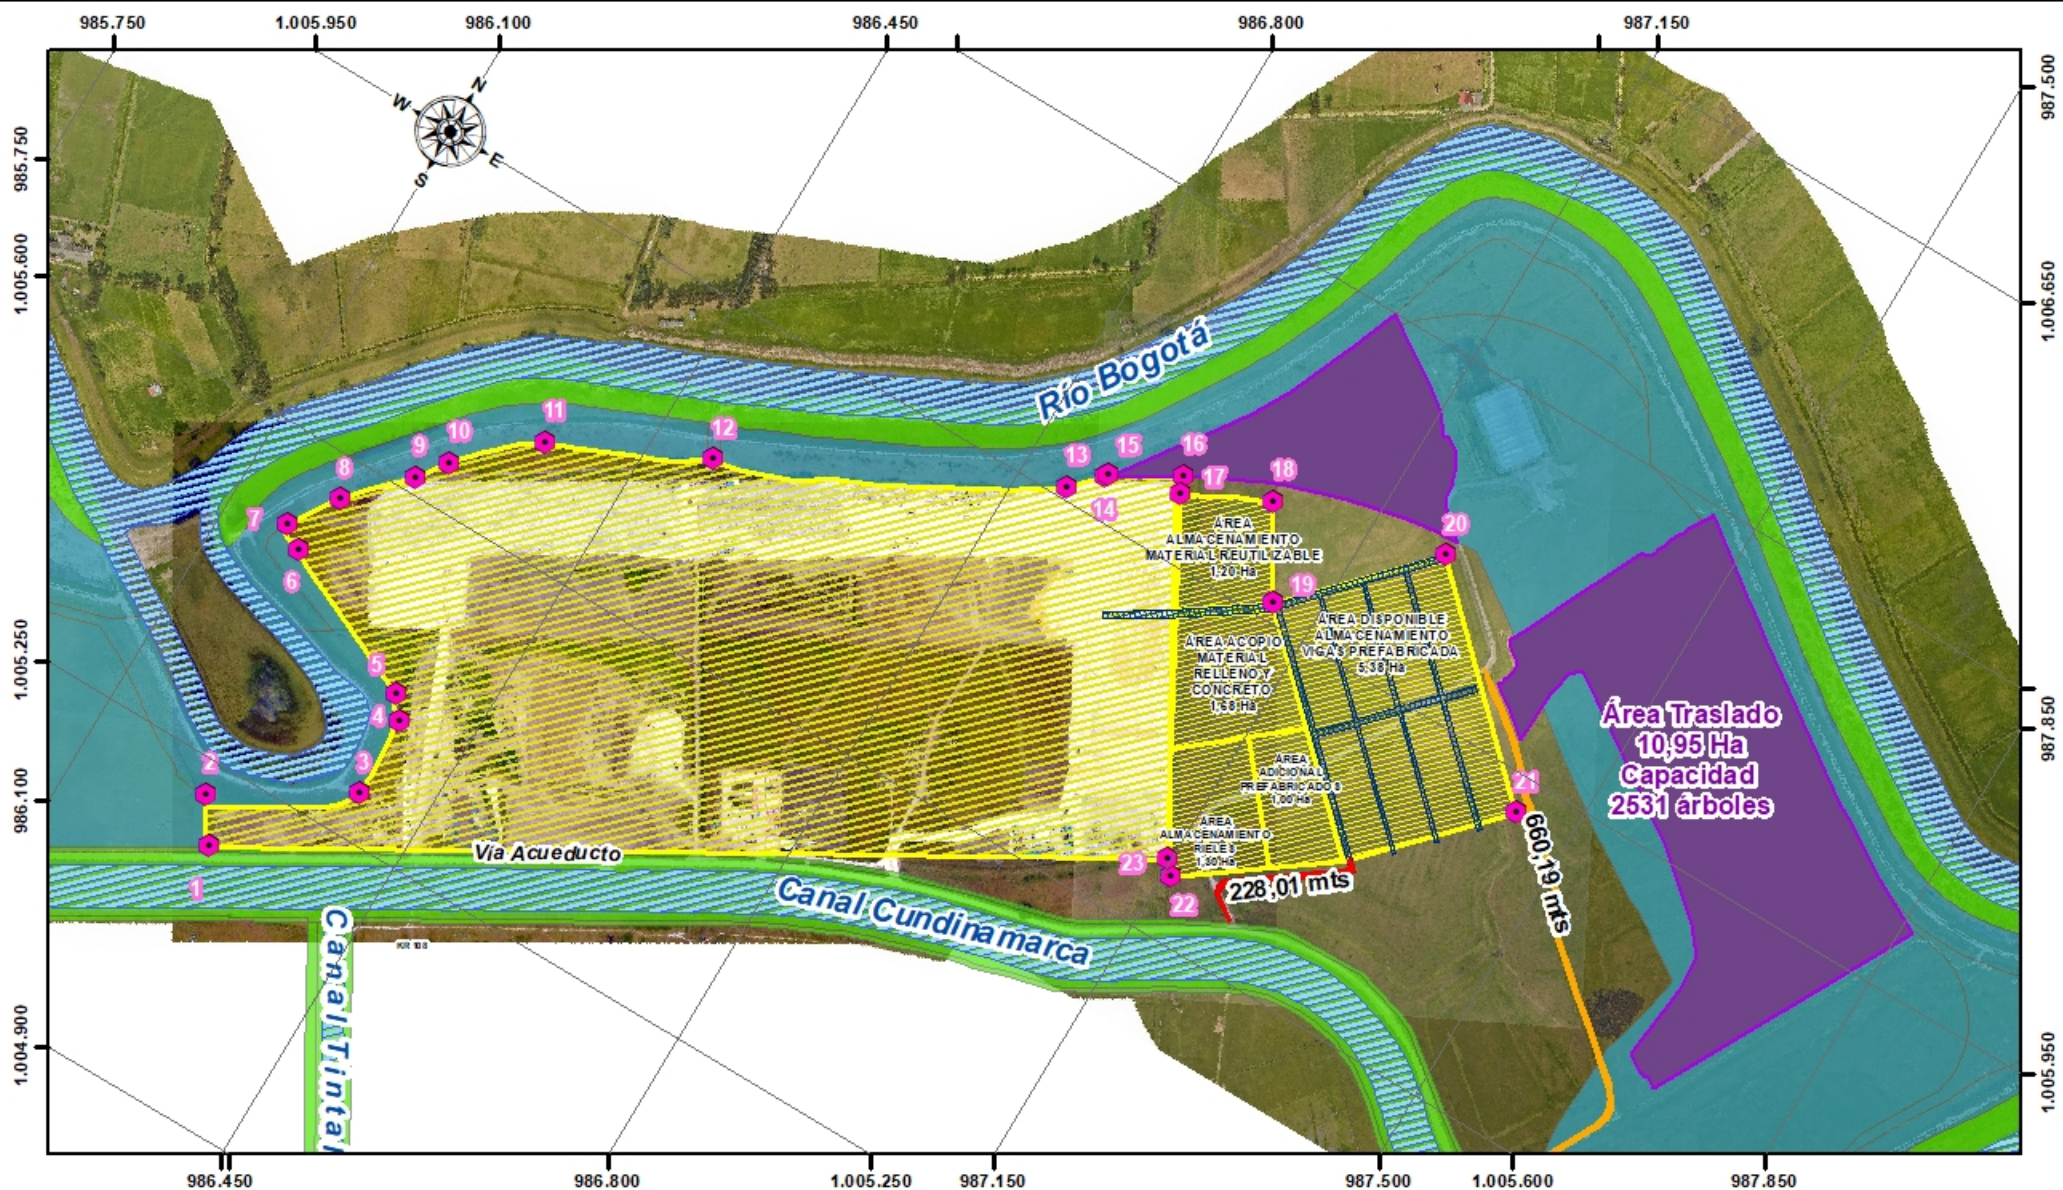



LOCALIZACIÓN GENERAL PATIO TALLER


CONVENCIONES


- | | | |
|------------------------------------|--------------------------|--|
| Cuerpo de Agua | Posibles Zonas Traslados | Estructura ecológica principal |
| Vía adecuación acceso EAAB | Patio almacenamiento | Áreas complementaria conservación-Parques Urbanos-Rurales |
| Vía de acceso Proyectoada ML1/EMB | Limite Patio Taller | Áreas de especial importancia ecosistémica-Sistema Hídrico |
| Vías Internas Patio almacenamiento | | |

0 100 200 400 600 800 Metros

1:8.000

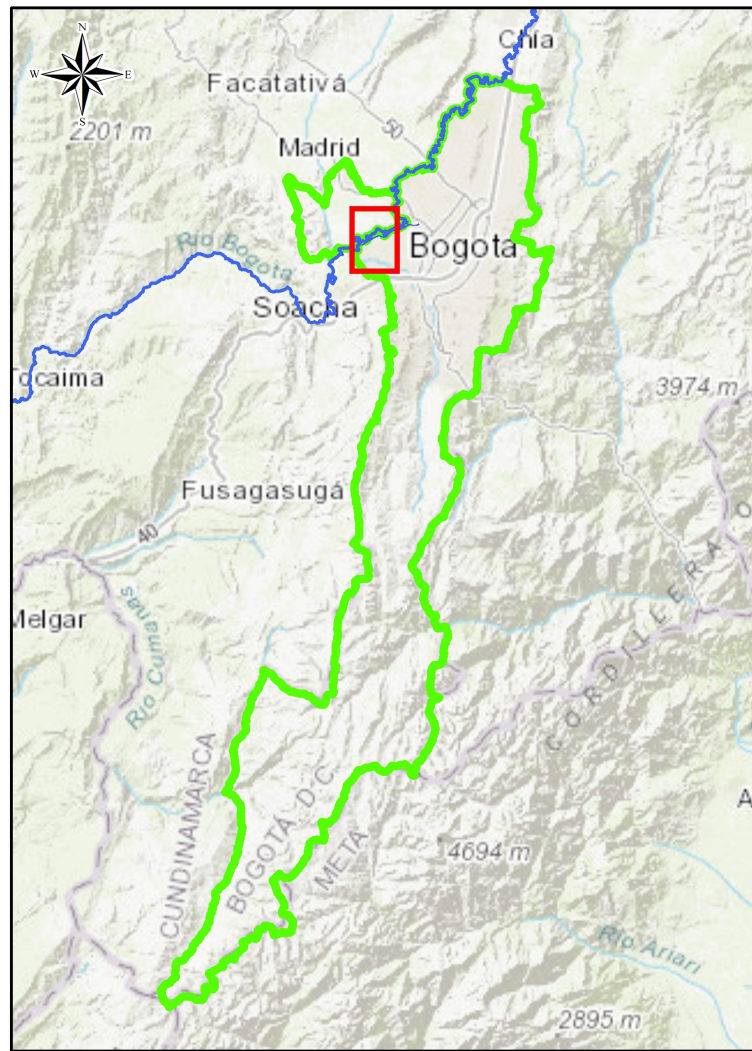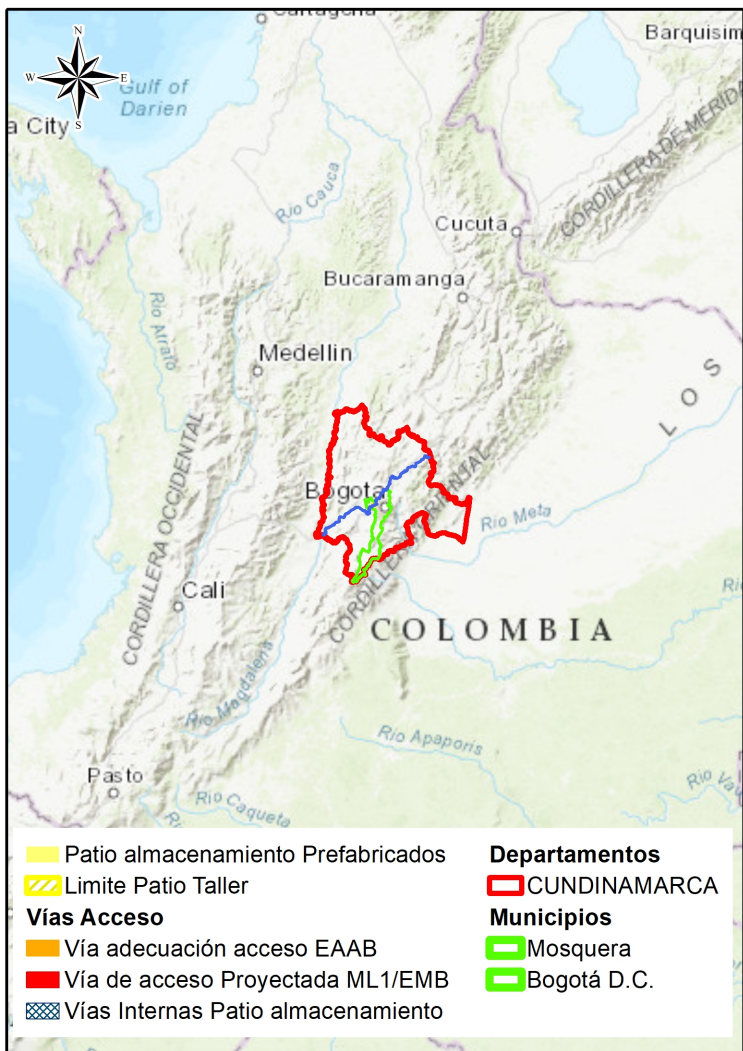

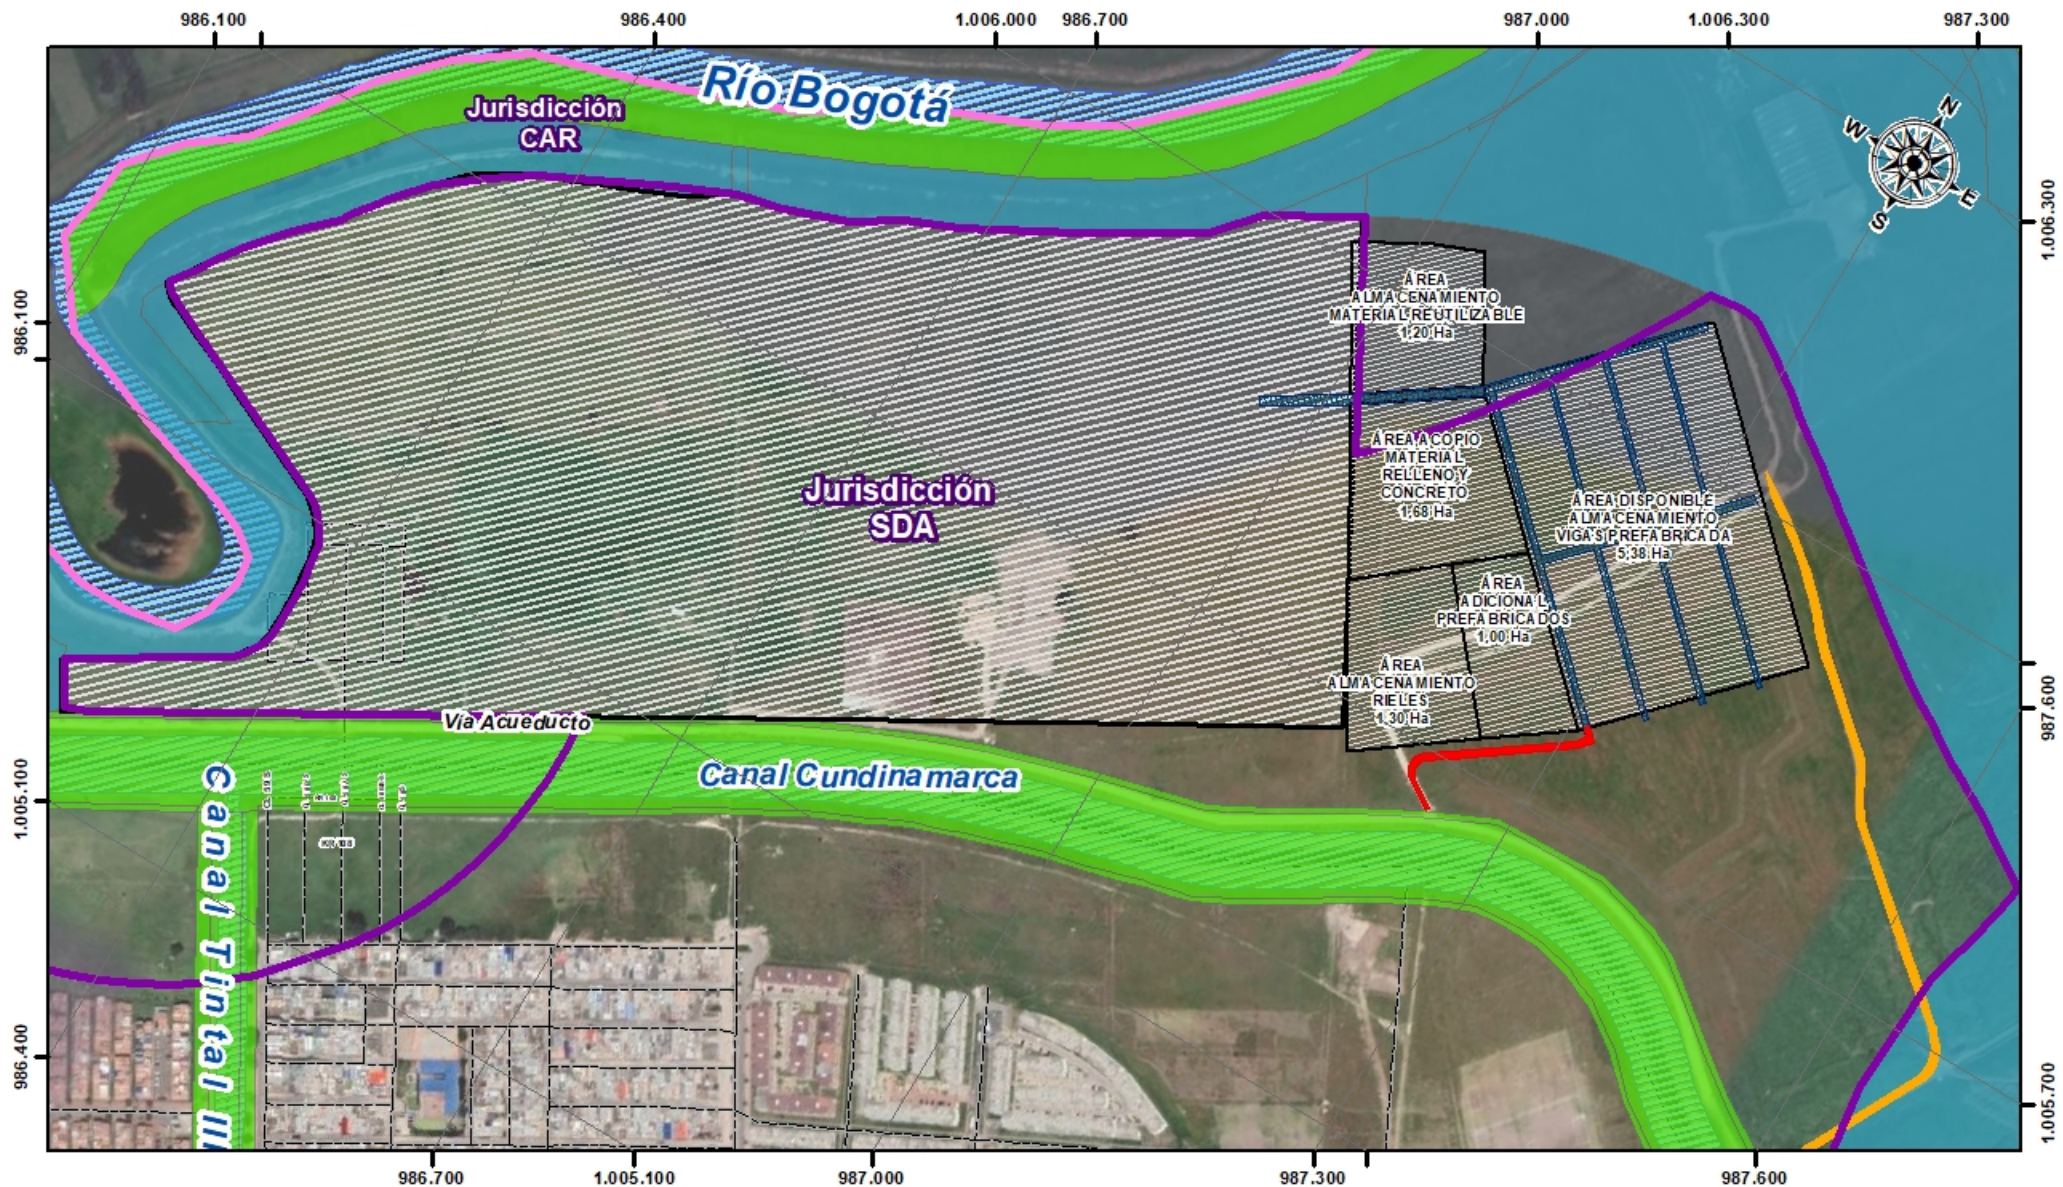

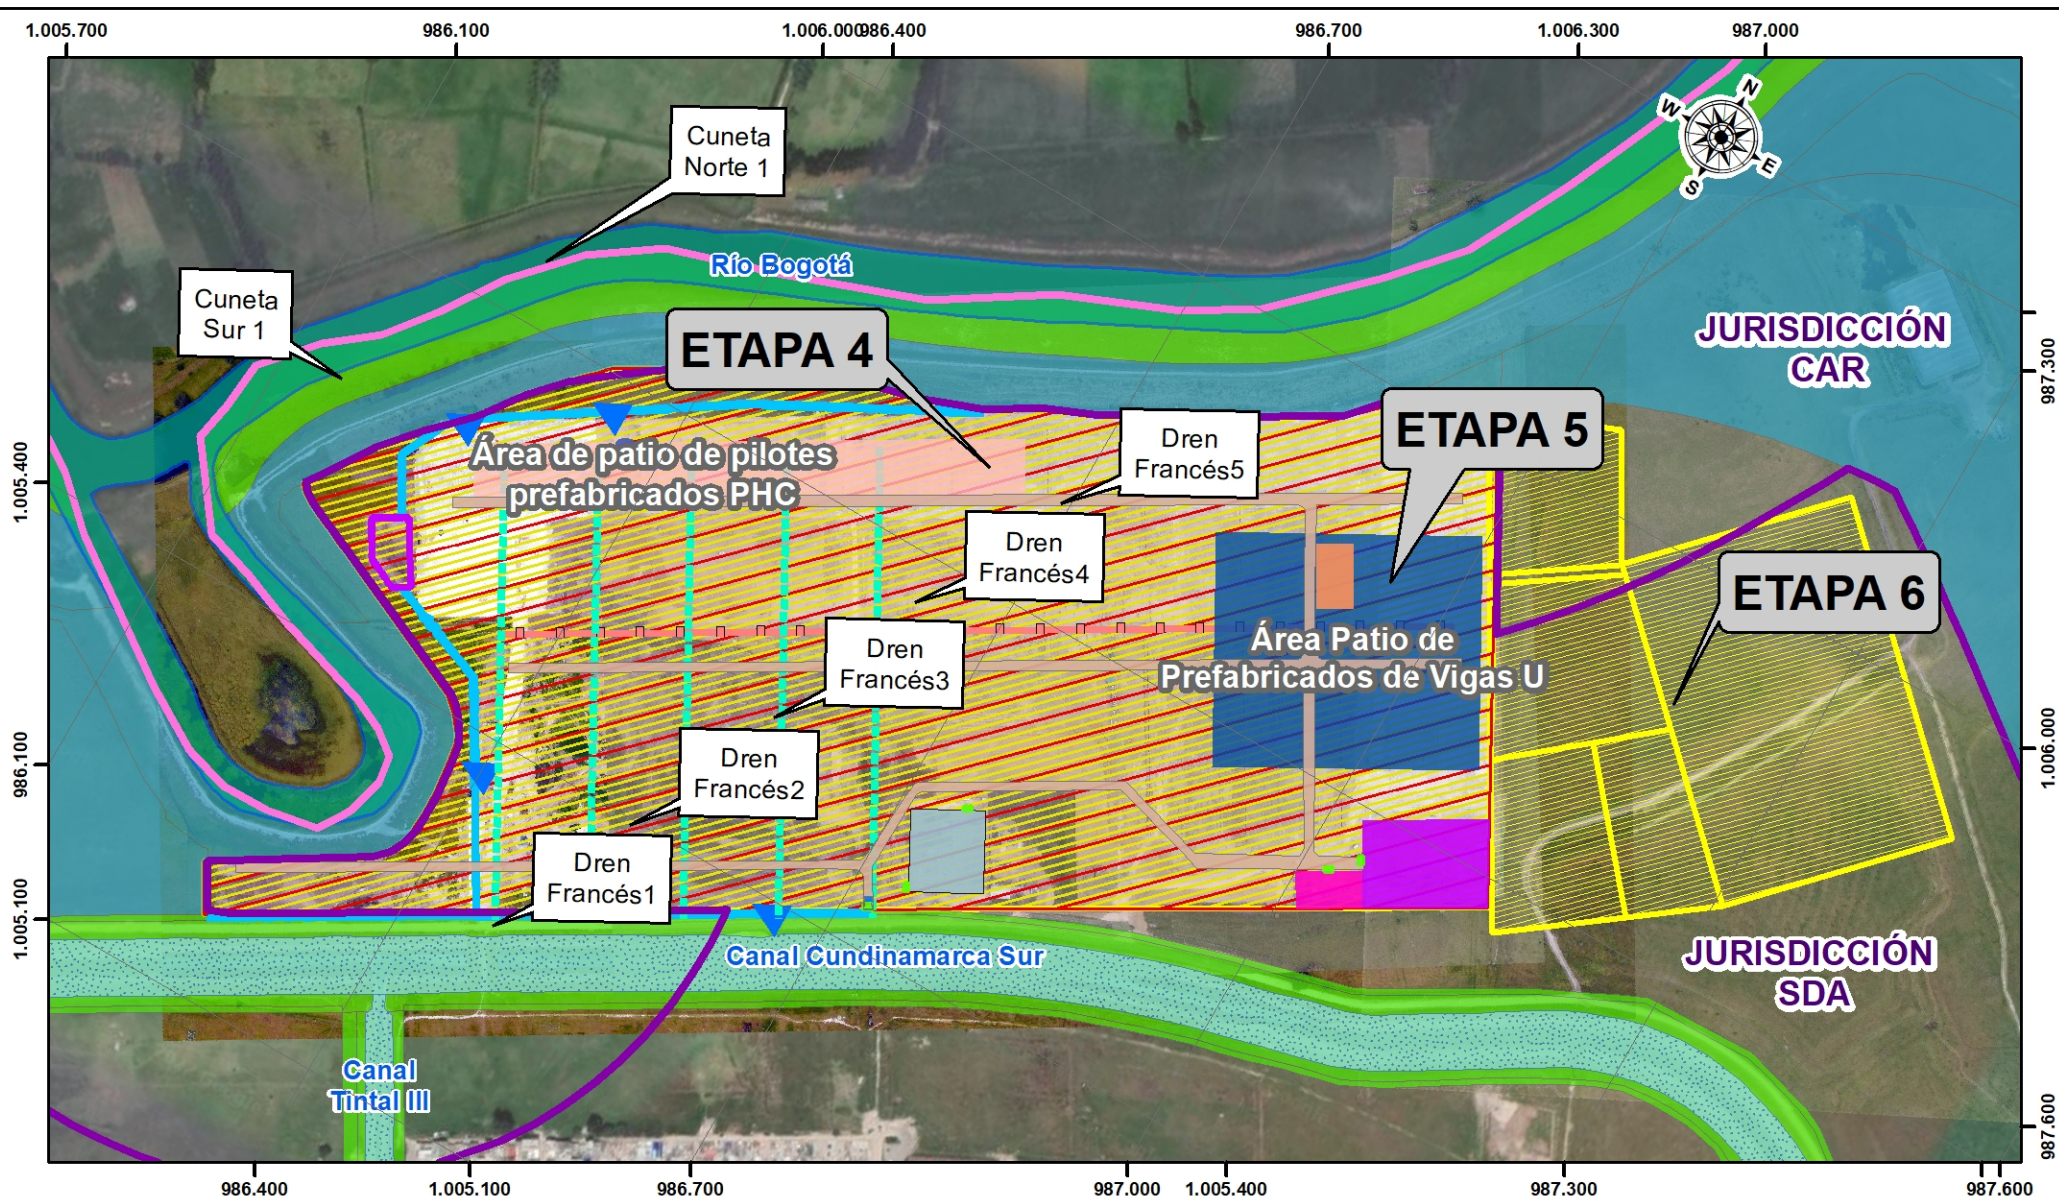

ADECUACIÓN FINAL - PATIO TALLER

LÍMITES

- Perímetro urbano
- Perímetro distrito
- Predio PT
- Limite Patio Taller
- Patio almacenamiento Prefabricados-ETAPA 6

CUERPOS DE AGUA

- Rio
- Canal

ESTRUCTURA ECOLÓGICA PRINCIPAL

- Áreas complementarias conservación-Parques Urbanos y Rurales
- Áreas de especial importancia ecosistémica-Sistema Hídrico

CONVENCIONES

- Planta de Concreto de PHC-ETAPA 4
- Planta de Concreto de Vigas U-ETAPA 5
- Áreas Patios de Prefabricados
 - Área Patio Prefabricados Vigas U
 - Área Patio Pilotes Prefabricados PHC


INFRAESTRUCTURA

- Diseño General Plataforma
 - Vías Circulación Interna
 - Acceso Vehicular y peatonal
 - Campamento de obra
 - Zona Limpieza de llantas
 - Campamento Inclusiones Rígidas
 - Planta Propuesta Segun secuencia Constructiva
 - Dren Frances
- Diseño Drenaje
 - Canal Perimetral
 - Drenajes Existentes
 - Pondaje

075150300450600

Metros

1:6.000

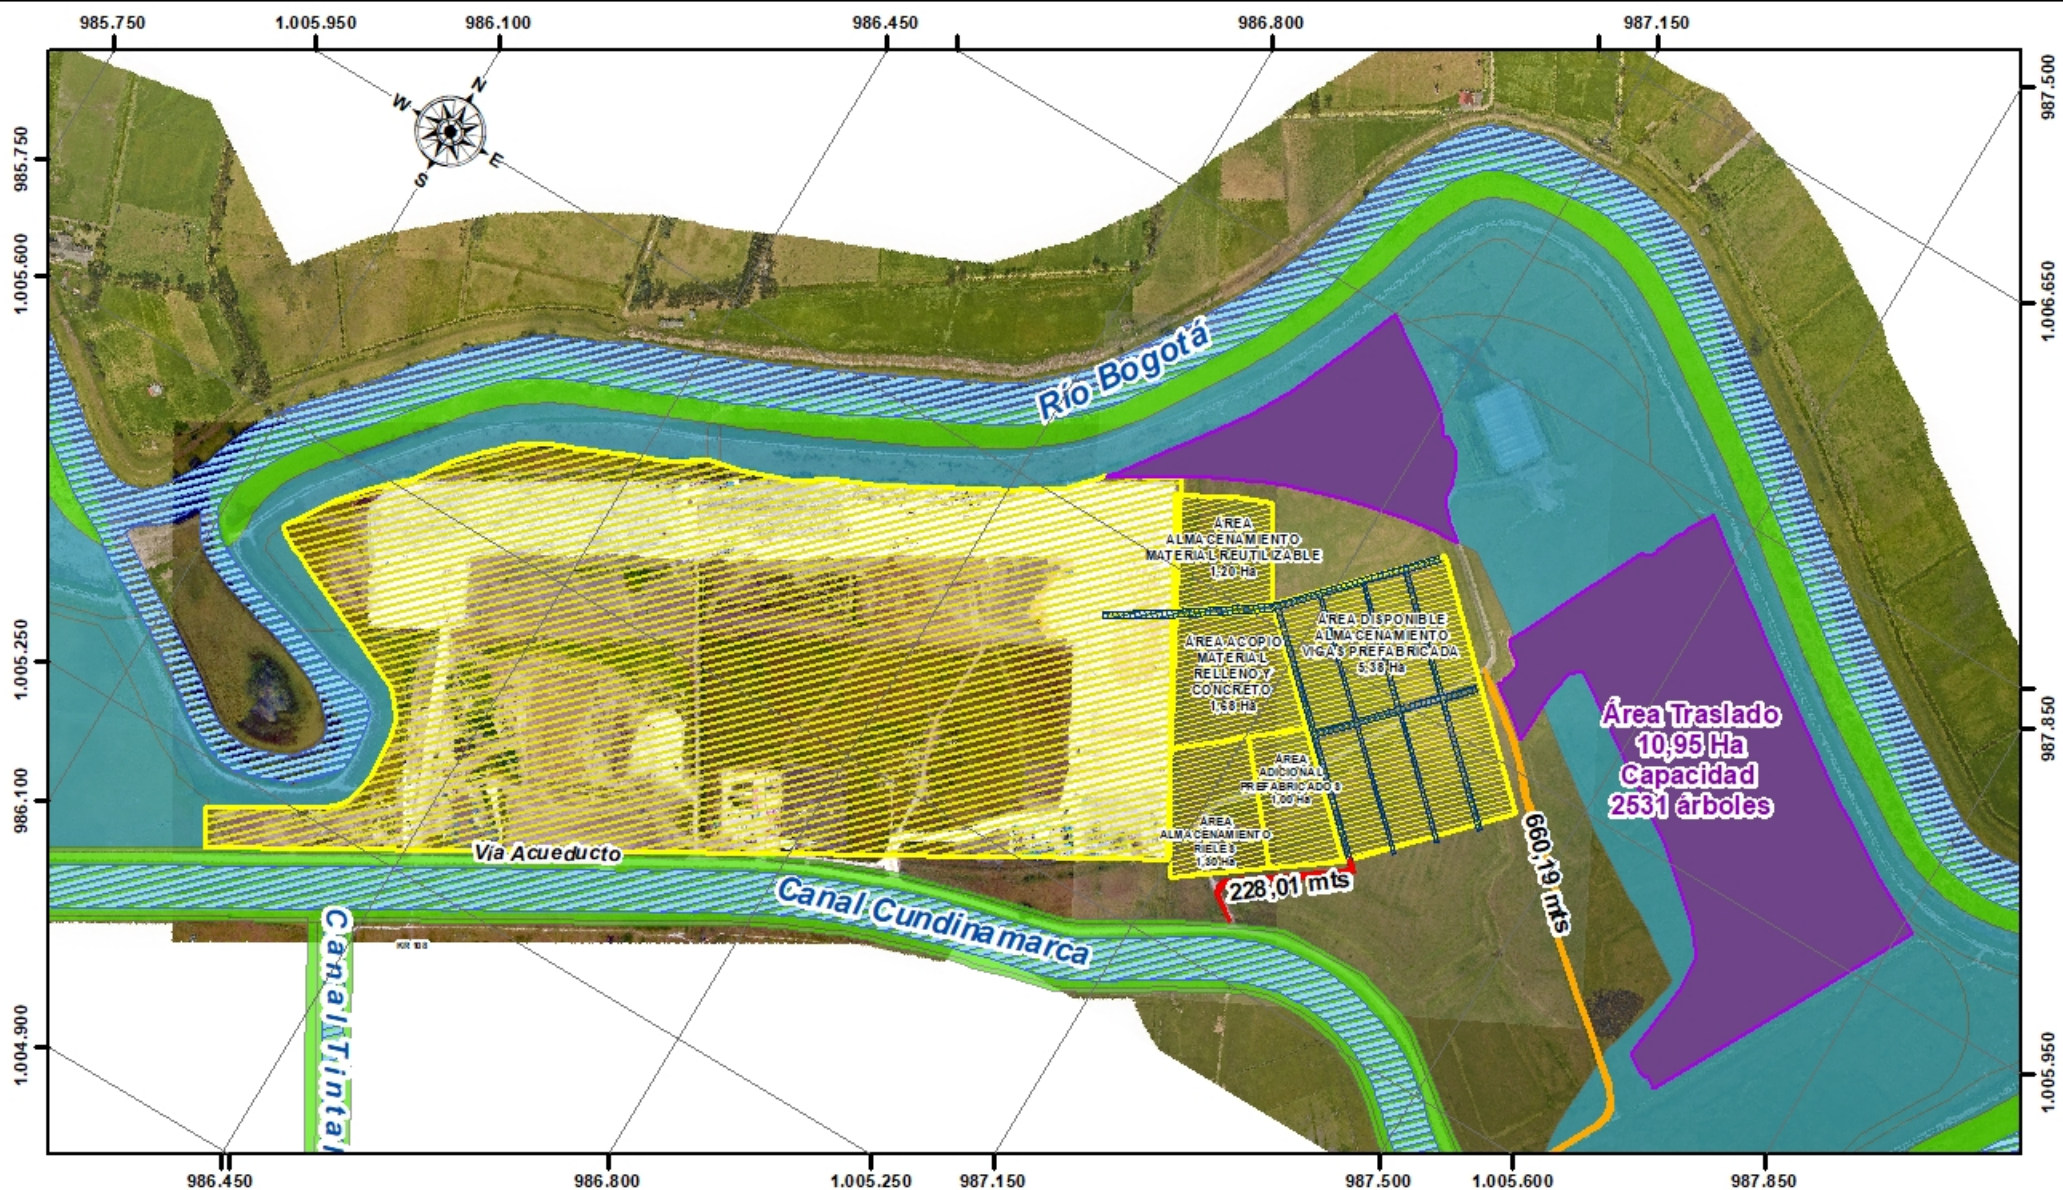


LOCALIZACIÓN GENERAL PATIO TALLER

CONVENCIONES

- | | | |
|------------------------------------|--------------------------|--|
| Cuerpo de Agua | Posibles Zonas Traslados | Estructura ecológica principal |
| Vía adecuación acceso EAAB | Patio almacenamiento | Áreas complementaria conservación-Parques Urbanos-Rurales |
| Vía de acceso Proyectoada ML1/EMB | Limite Patio Taller | Áreas de especial importancia ecosistémica-Sistema Hídrico |
| Vías Internas Patio almacenamiento | | |

0 100 200 400 600 800 Metros

1:8.000

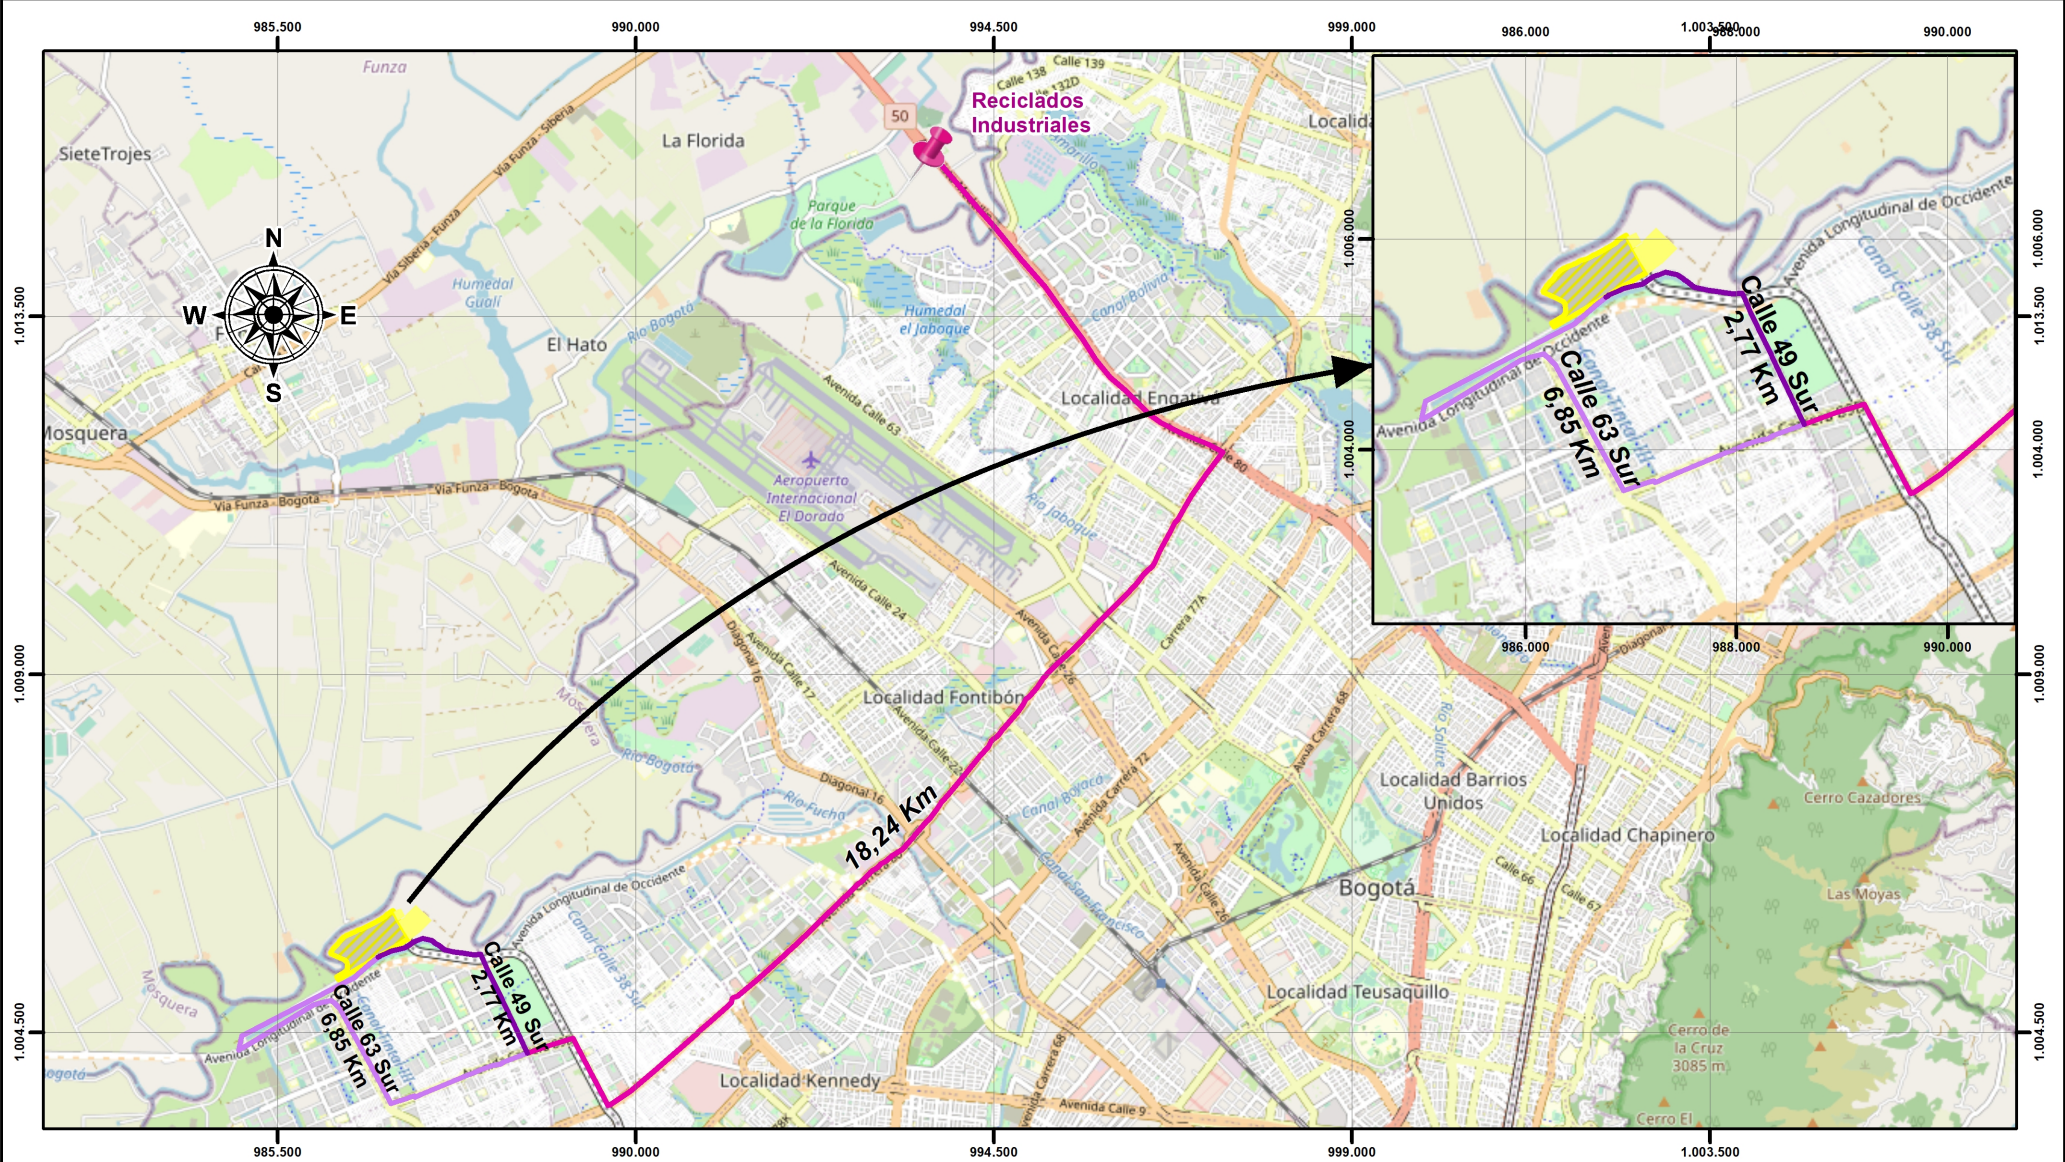

RUTAS DE ACCESO PROVEEDORES DE MATERIALES PATIO TALLER

CONVENCIONES

INFRAESTRUCTURA

- Patio almacenamiento Prefabricados
- Limite Patio Taller




Reciclados Industriales

Rutas Acceso

- Reciclados Industriales
- Propuesto
- Aprobado

0 1.150 2.300 4.600 6.900 9.200 Metros


1:95.000

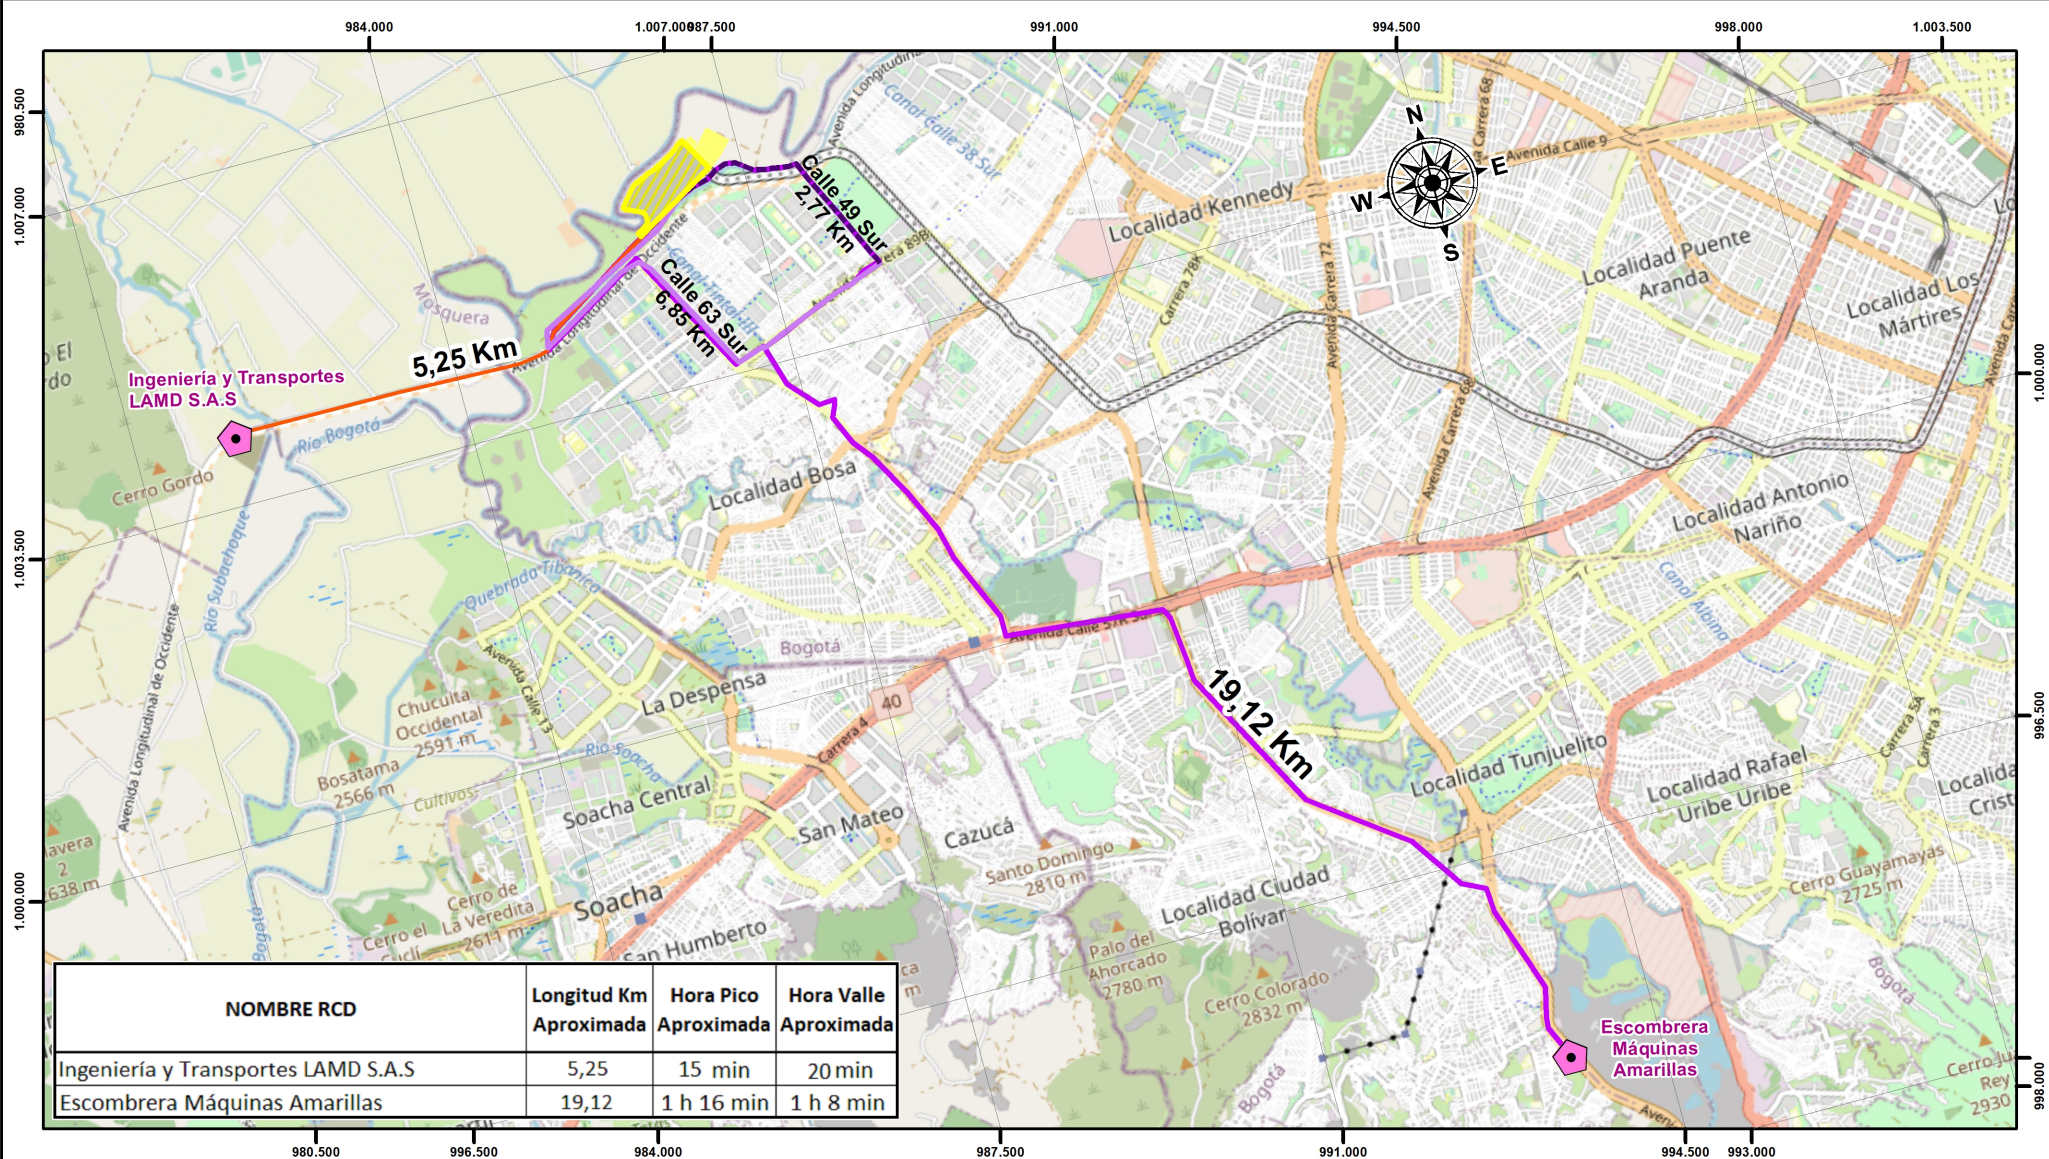


SITIOS DE DISPOSICIÓN RESIDUOS DE CONSTRUCCIÓN Y DEMOLICIÓN PATIO TALLER

CONVENCIONES

- Escombreras
Limite Patio Taller
Patio almacenamiento Prefabricados
- Rutas Acceso RCD**
Ingeniería y Transportes LAMD S.A.S
Escombrera Máquinas Amarillas
- Aprobado
Propuesto

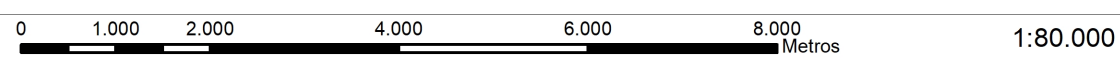

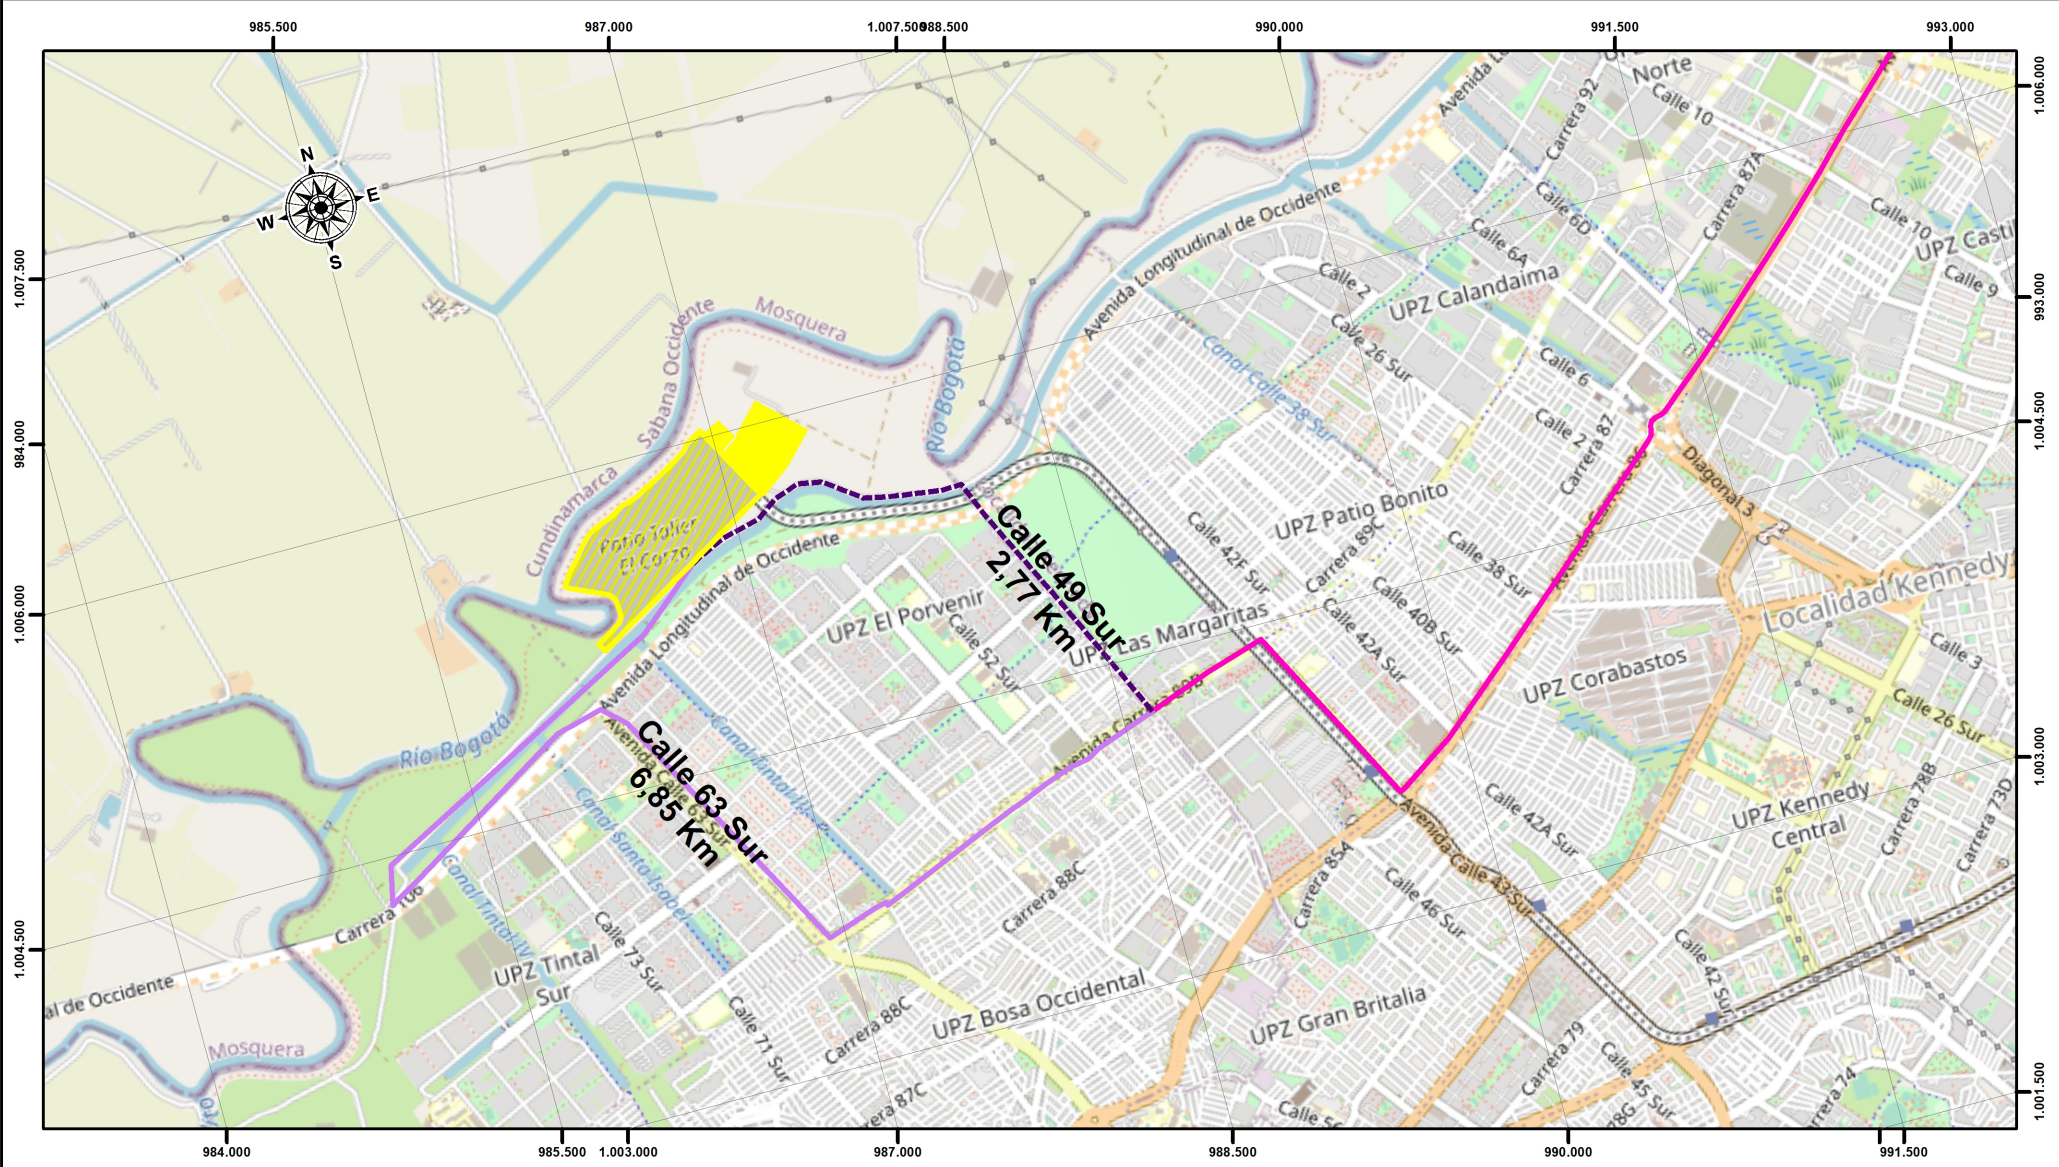

SITIOS DE DISPOSICIÓN RESIDUOS DE CONSTRUCCIÓN Y DEMOLICIÓN PATIO TALLER

CONVENCIONES

- | | |
|--|---|
|  Patio almacenamiento Prefabricados | Rutas Acceso |
|  Limite Patio Taller |  Aprobado |
| |  Propuesto |
| |  Reciclados Industriales |

