


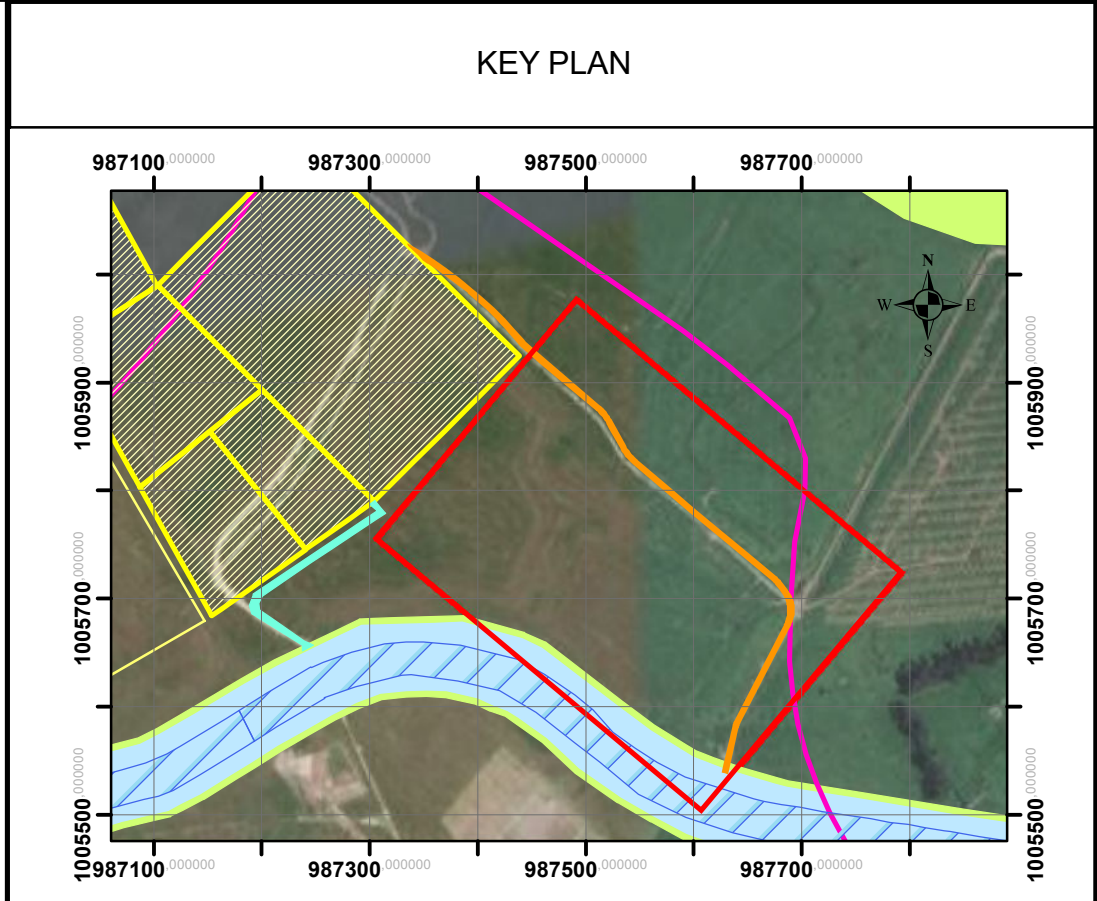

NOTAS


CONVENCIONES

- Cartografía Base**
- Limite Resolución 228 de 2015 SDA
  - Localidad Bosa
  - Malla Vial
  - Perimetro Urbano
  - Limite Predio
  - Área Intervención
  - Barrios Catastrales
  - Cuerpo de Agua
- Cartografía Temática**
- Inventario Forestal**
- Aliso (*Alnus acuminata*) (20)
  - Yarumo (*Cecropia obtusifolia*) (2)
  - Sangregado (*Croton bogotensis*) (6)
  - Mangle Tierra Fria (*Escallonia pendula*) (13)
  - Caucho sabanero (*Ficus soatensis*) (6)
  - Caucho tequendama (*Ficus tequendamae*) (14)
  - Nogal (*Juglans neotropica*) (17)
  - Guayacan de Manizales (*Lafloensia acuminata*) (4)
  - Cerezo (*Prunus serotina*) (3)
  - Roble (*Quercus humboldtii*) (8)
  - Pino romeron (*Retrophyllum rospigliosi*) (12)
  - Sauce lloron (*Salix humboldtiana*) (12)
  - Eugenia (*Syzygium paniculatum*) (7)
- Estructura Ecológica Principal**
- Zona de Manejo y Protección Ambiental
  - Ronda Hidráulica
- Diseño Almacenamiento Vigas U**
- Vía de Acceso ML1/EMB ( 0,14 Ha)
  - Vía EAAB (0,4 Ha)
  - Diseño Almacenamiento Vigas U (10,64 Ha)

| No. | PLANOS DE REFERENCIA             | REV. |
|-----|----------------------------------|------|
|     |                                  |      |
|     |                                  |      |
| No. | MODELO BIM DE REFERENCIA         | REV. |
|     |                                  |      |
|     |                                  |      |
| No. | PAQUETE DE TRABAJO DE REFERENCIA | REV. |
|     |                                  |      |
|     |                                  |      |
|     |                                  |      |

MAGNA Colombia Bogota  
Projection: Transverse Mercator  
Datum: MAGNA  
False Easting: 1.000.000.0000  
False Northing: 1.000.000.0000  
Central Meridian: -74,0775  
Scale Factor: 1,0000  
Latitude Of Origin: 4,5962  
Units: Meter

|   |   
|---|---|-----------------------------------------------------------------------------------------------|----------------------------------|---------|--------------|---------------------------------------|-------------|--------|--------|--------------------|---|----------------------------------------------|----|------------------------------------------------------|---------------------------------|-----------------------|---------------------------------------------------------|--|-----------------------|--|--|------------------|--|--|----------------------------------------------------|--|------------------|--|-----------------|--|------------------|--|
| <br><br>Consortio Consultores PMO Bogotá | <br>CONSORCIO SUPERVISOR PLMB | <br>ecosaf | DISEÑO:                          | APROBÓ: | REVISIÓN No. | FECHA                                 | DESCRIPCIÓN | REVISÓ | APROBÓ | APROBACIÓN CLIENTE | <br>METRO LINEA 1 | METRO LINEA 1                                |    |                                                      | Environmental & SST Departament |                       |                                                         |  |                       |  |  |                  |  |  |                                                    |  |                  |  |                 |  |                  |  |
|   |   |                                                                                               | Jonathan Luna<br>70266-251974    |         |              | O. Rene Avellana G.<br>2526055030 CND |             |        |        |                    |   |                                              |    | CONTRATO DE CONCESION No. 163 DE 2019                |                                 |                       | Forestal                                                |  |                       |  |  |                  |  |  |                                                    |  |                  |  |                 |  |                  |  |
|   |   |                                                                                               | REVISÓ:                          |         |              | DIBUJÓ:                               |             |        |        |                    |   |                                              |    | PROYECTO PRIMERA LINEA DEL METRO DE BOGOTÁ - TRAMO 1 |                                 |                       | SOLICITUD DE MANEJO FORESTAL - PATIO DE ALMACENAMIENTO  |  |                       |  |  |                  |  |  |                                                    |  |                  |  |                 |  |                  |  |
|   |   |                                                                                               | Jesús Beltran<br>25266184654 CND |         |              | Angie Vargas Solano<br>1015449155 CND |             |        |        |                    |   |                                              |    |                                                      |                                 |                       | Individuos arbóreos presentes en el área de la vía EAAB |  |                       |  |  |                  |  |  |                                                    |  |                  |  |                 |  |                  |  |
|   |   |                                                                                               |                                  |         |              |                                       |             |        | V00    | 2/09/2022          |   | VERSIÓN APROBADA - EMITIDO PARA INFORMACIÓN  |    |                                                      |                                 | REVISÓ: JONATHAN LUNA |                                                         |  | APROBÓ: JESÚS BELTRAN |  |  | FECHA: 2/09/2022 |  |  | PLANCHA No: L1T1-0000-100-CON-ED-AMB-PN-0001_A1_3  |  | ESCALA: 1:500    |  | REVISIÓN No: 01 |  | PLANO No: 3 DE 3 |  |
|   |   |                                                                                               |                                  |         |              |                                       |             |        | VA0    | 2/09/2022          |   | EMITIDO PARA REVISIÓN Y COMENTARIOS INTERNOS | JL | JB                                                   |                                 |                       |                                                         |  |                       |  |  |                  |  |  | ARCHIVO: L1T1-0000-100-CON-ED-AMB-PN-0001_A1_3.mxd |  | FECHA: 2/09/2022 |  |                 |  |                  |  |

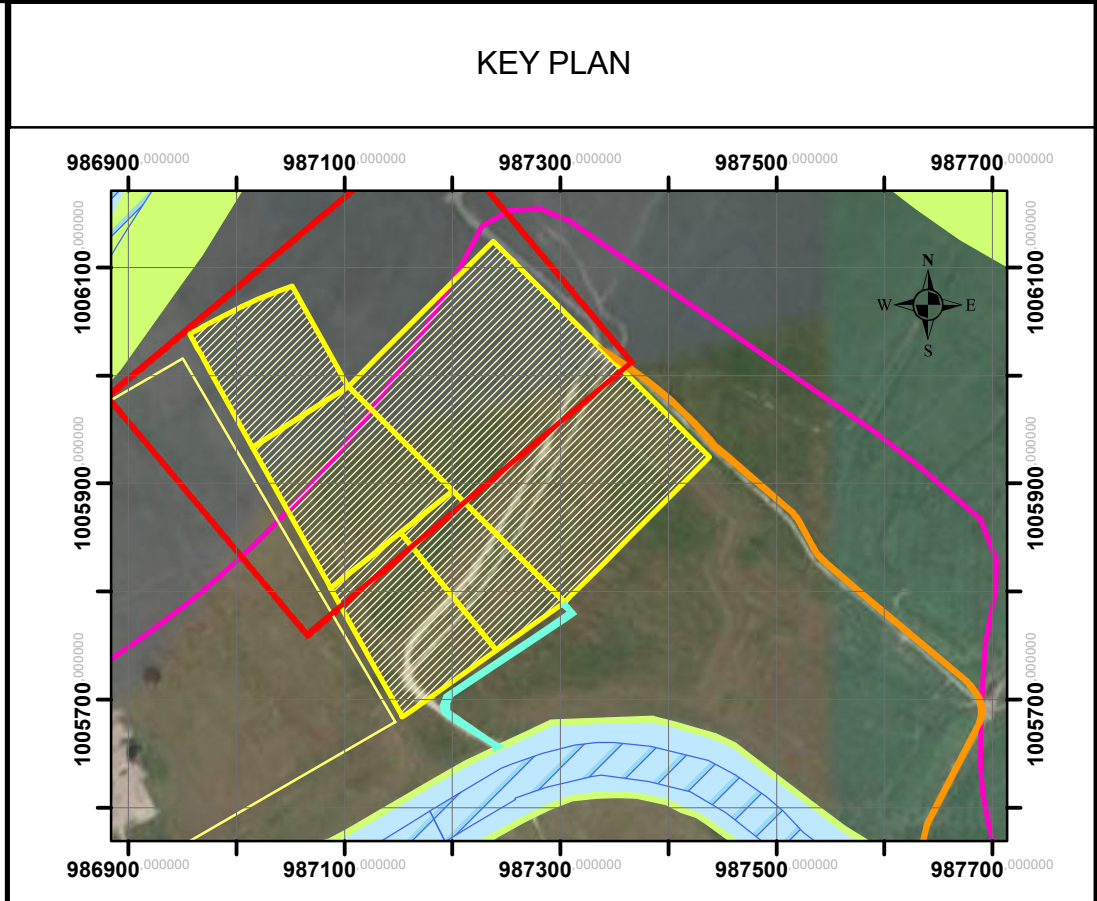

NOTAS

CONVENCIONES

- Cartografía Base**
- Limite Resolución 228 de 2015 SDA
  - Localidad Bosa
  - Malla Vial
  - Perimetro Urbano
  - Limite Predio
  - Área Intervención
  - Barrios Catastrales
  - Cuerpo de Agua
- Cartografía Temática**
- Inventario Forestal**
- Aliso (*Alnus acuminata*) (72)
  - Yarumo (*Cecropia obtusifolia*) (43)
  - Sangregado (*Croton bogotensis*) (134)
  - Mangle Tierra Fria (*Escallonia pendula*) (98)
  - Caucho sabanero (*Ficus sotsensis*) (27)
  - Caucho tequendama (*Ficus tequendamae*) (3)
  - Nogal (*Juglans neotropica*) (102)
  - Guayacan de Manizales (*Lafloensia acuminata*) (31)
  - Cerezo (*Prunus serotina*) (74)
  - Roble (*Quercus humboldtii*) (13)
  - Pino romeron (*Retrophyllum rospigliosi*) (53)
  - Sauce llorón (*Salix humboldtiana*) (45)
  - Eugenia (*Syzygium paniculatum*) (23)
- Estructura Ecológica Principal**
- Zona de Manejo y Protección Ambiental
  - Ronda Hidráulica
- Diseño Almacenamiento Vigas U**
- Vía de Acceso ML1/EMB ( 0,14 Ha)
  - Vía EAAB (0,4 Ha)
  - Diseño Almacenamiento Vigas U (10,64 Ha)

| No. | PLANOS DE REFERENCIA             | REV. |
|-----|----------------------------------|------|
|     |                                  |      |
|     |                                  |      |
| No. | MODELO BIM DE REFERENCIA         | REV. |
|     |                                  |      |
|     |                                  |      |
| No. | PAQUETE DE TRABAJO DE REFERENCIA | REV. |
|     |                                  |      |
|     |                                  |      |
|     |                                  |      |

MAGNA Colombia Bogota  
Projection: Transverse Mercator  
Datum: MAGNA  
False Easting: 1.000.000.0000  
False Northing: 1.000.000.0000  
Central Meridian: -74,0775  
Scale Factor: 1,0000  
Latitude Of Origin: 4,5962  
Units: Meter

DISEÑO:  
Jonathan Luna  
70266-251974

REVISÓ:  
Jesús Beltrán  
25266184654 CND

APROBÓ:  
O. Rene Avellana G.  
2526055030 CND

DIBUJÓ:  
Angie Vargas Solano  
1015449155 CND

| REVISIÓN No. | FECHA     | DESCRIPCIÓN                                  | REVISÓ | APROBÓ | APROBACIÓN CLIENTE |
|--------------|-----------|----------------------------------------------|--------|--------|--------------------|
|              |           |                                              |        |        |                    |
|              |           |                                              |        |        |                    |
| V00          | 2/09/2022 | VERSIÓN APROBADA - EMITIDO PARA INFORMACIÓN  |        |        |                    |
| VA0          | 2/09/2022 | EMITIDO PARA REVISIÓN Y COMENTARIOS INTERNOS | JL     | JB     |                    |

METRO LINEA 1

CONTRATO DE CONCESION No. 163 DE 2019

PROYECTO PRIMERA LINEA DEL METRO DE BOGOTÁ - TRAMO 1

REVISÓ: JONATHAN LUNA

APROBÓ: JESÚS BELTRAN

FECHA: 2/09/2022

Environmental & SST Departament

Forestal

SOLICITUD DE MANEJO FORESTAL - PATIO DE ALMACENAMIENTO

Individuos arbóreos presentes en el área de la Zona de Almacenamiento

PLANCHA No: L1T1-0000-100-CON-ED-AMB-PN-0001\_A1\_2

ESCALA: 1:500

REVISIÓN No: 01

PLANO No: 2 DE 3

ARCHIVO: L1T1-0000-100-CON-ED-AMB-PN-0001\_A1\_2.mxd

FECHA: 2/09/2022

