



## RUTAS DE RECOLECCIÓN DE RESIDUOS SÓLIDOS PELIGROSOS PATIO TALLER

### CONVENCIONES

- |   |   |   |  |
|---|---|---|--|
| <p><b>Diseño Campamento PT</b></p> <ul style="list-style-type: none"> <li>24, Zona de Baños Contratistas</li> <li>22, Ducha de Emergencia</li> <li>21, Caseta Seguridad -Guardia</li> <li>19, Puerta Vehicular</li> <li>17, Sendero Peatonal</li> </ul> | <ul style="list-style-type: none"> <li>16, Zona Verde</li> <li>15, Parquadero</li> <li>14, Generador Eléctrico</li> <li>13, Cuarto Eléctrico</li> <li>12, Tanques Subterráneo Agua Residual</li> <li>11, Tanques de Almacenamiento de Agua Potable</li> </ul> | <ul style="list-style-type: none"> <li>10, Contenedor Bodegaje Contratista</li> <li>9, Cuarto Personal de Aseo y Limpieza</li> <li>8, Cuarto de Residuos</li> <li>7, Baños ML 1</li> <li>6, Comedor</li> <li>5, Sala de Juntas</li> </ul> | <ul style="list-style-type: none"> <li>4, Contenedores Laboratorio y Primeros Auxilios</li> <li>3, Contenedores Oficinas Contratistas</li> <li>2, Contenedores Oficinas Interventoría</li> <li>1, Contenedores Oficina ML1</li> <li>Transito Vehicular</li> <li>Accesos</li> </ul> |
|---|---|---|--|

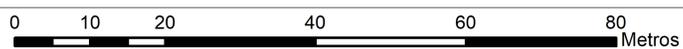

1:1.000

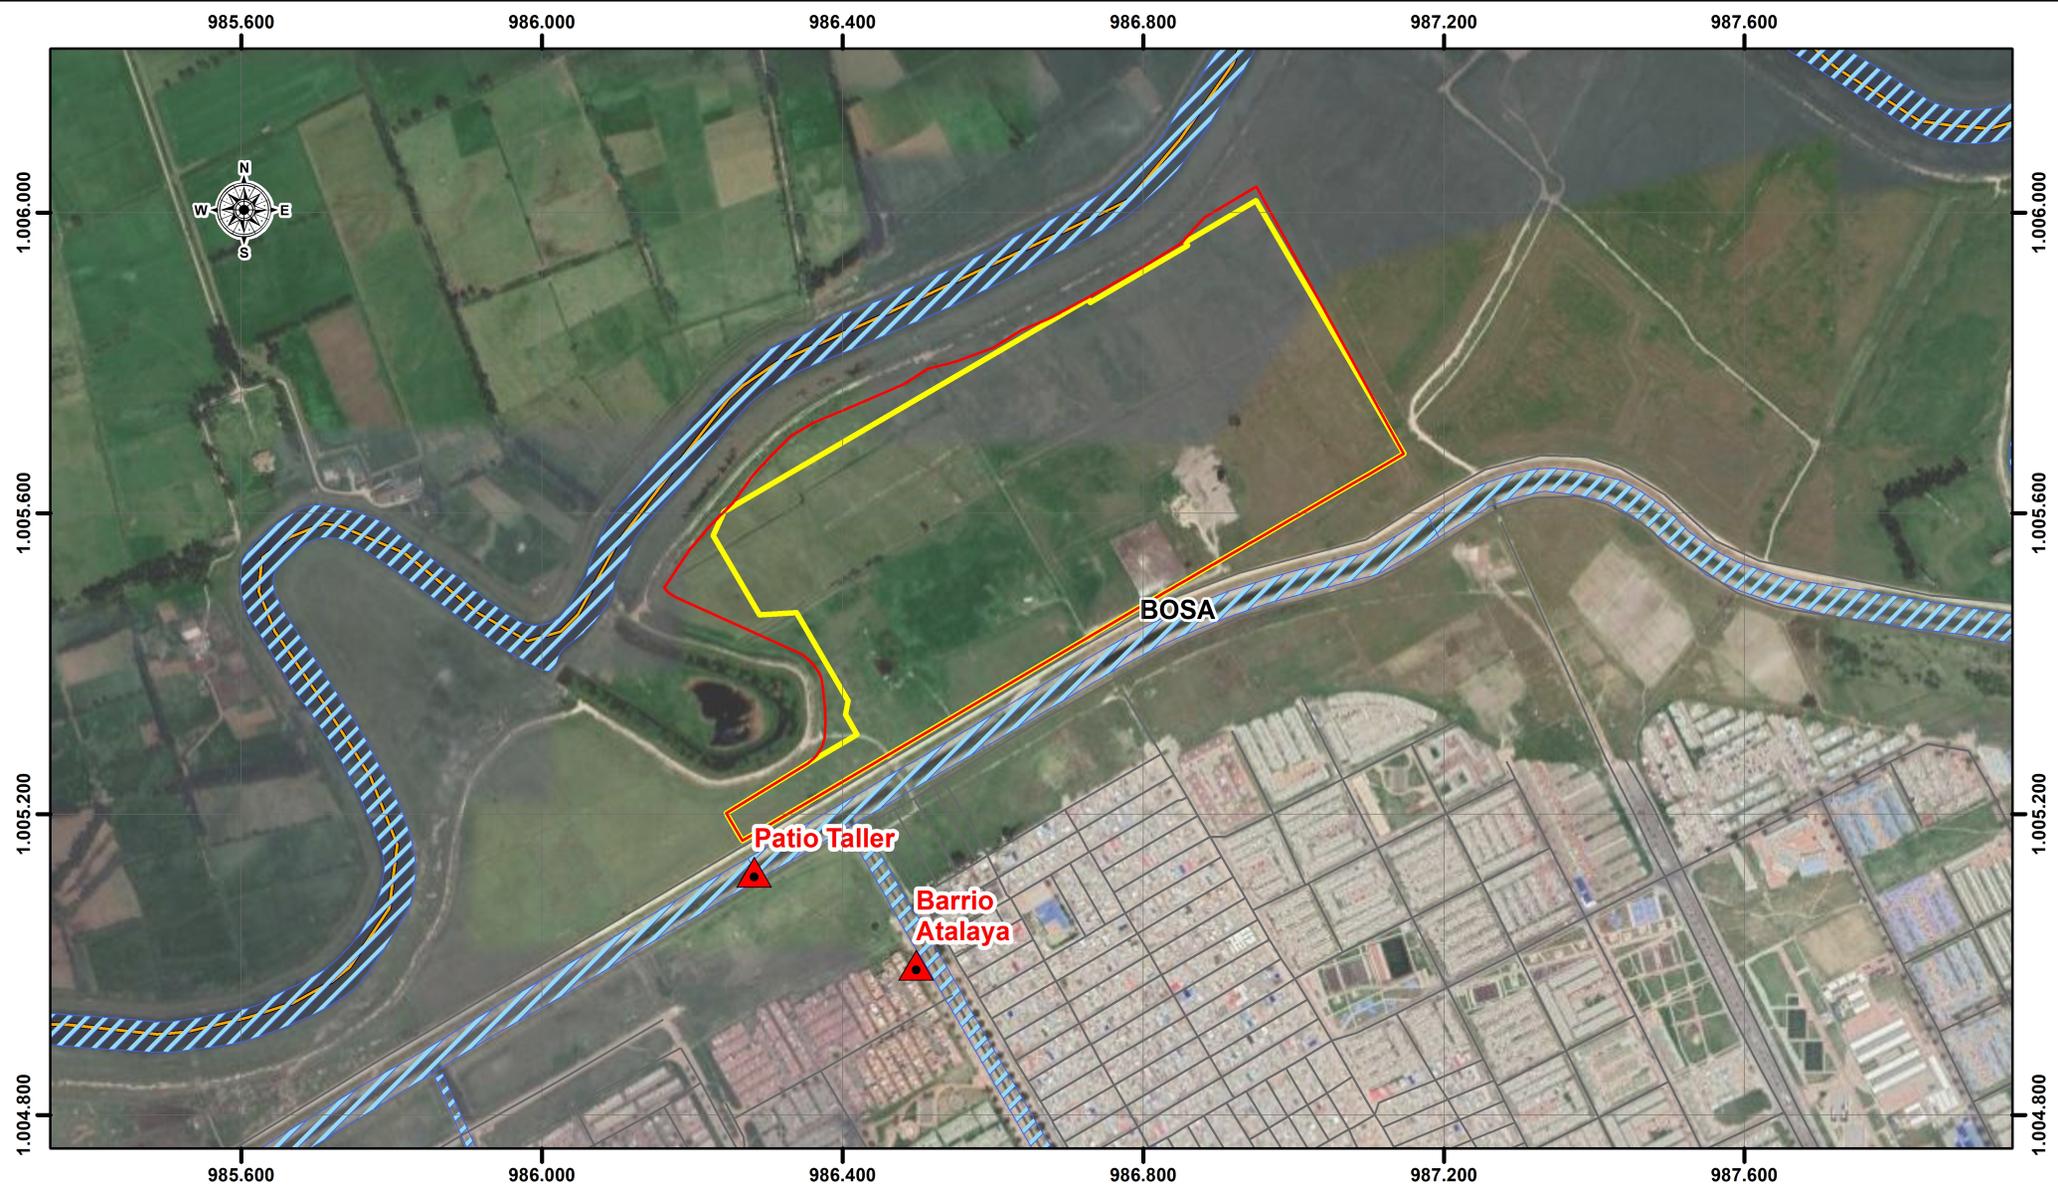

## MONITOREO CALIDAD DE AIRE PATIO TALLER

### CONVENCIONES

#### CUERPOS DE AGUA

Drenaje Doble

#### VÍA


Malla Vial Integral

#### LÍMITES


Limite Municipal  
 Limite Departamental

#### INFRAESTRUCTURA

Calidad Aire  
 Área Intervención  
 Limite Predio

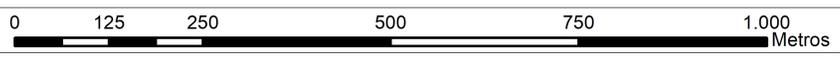

1:10.000

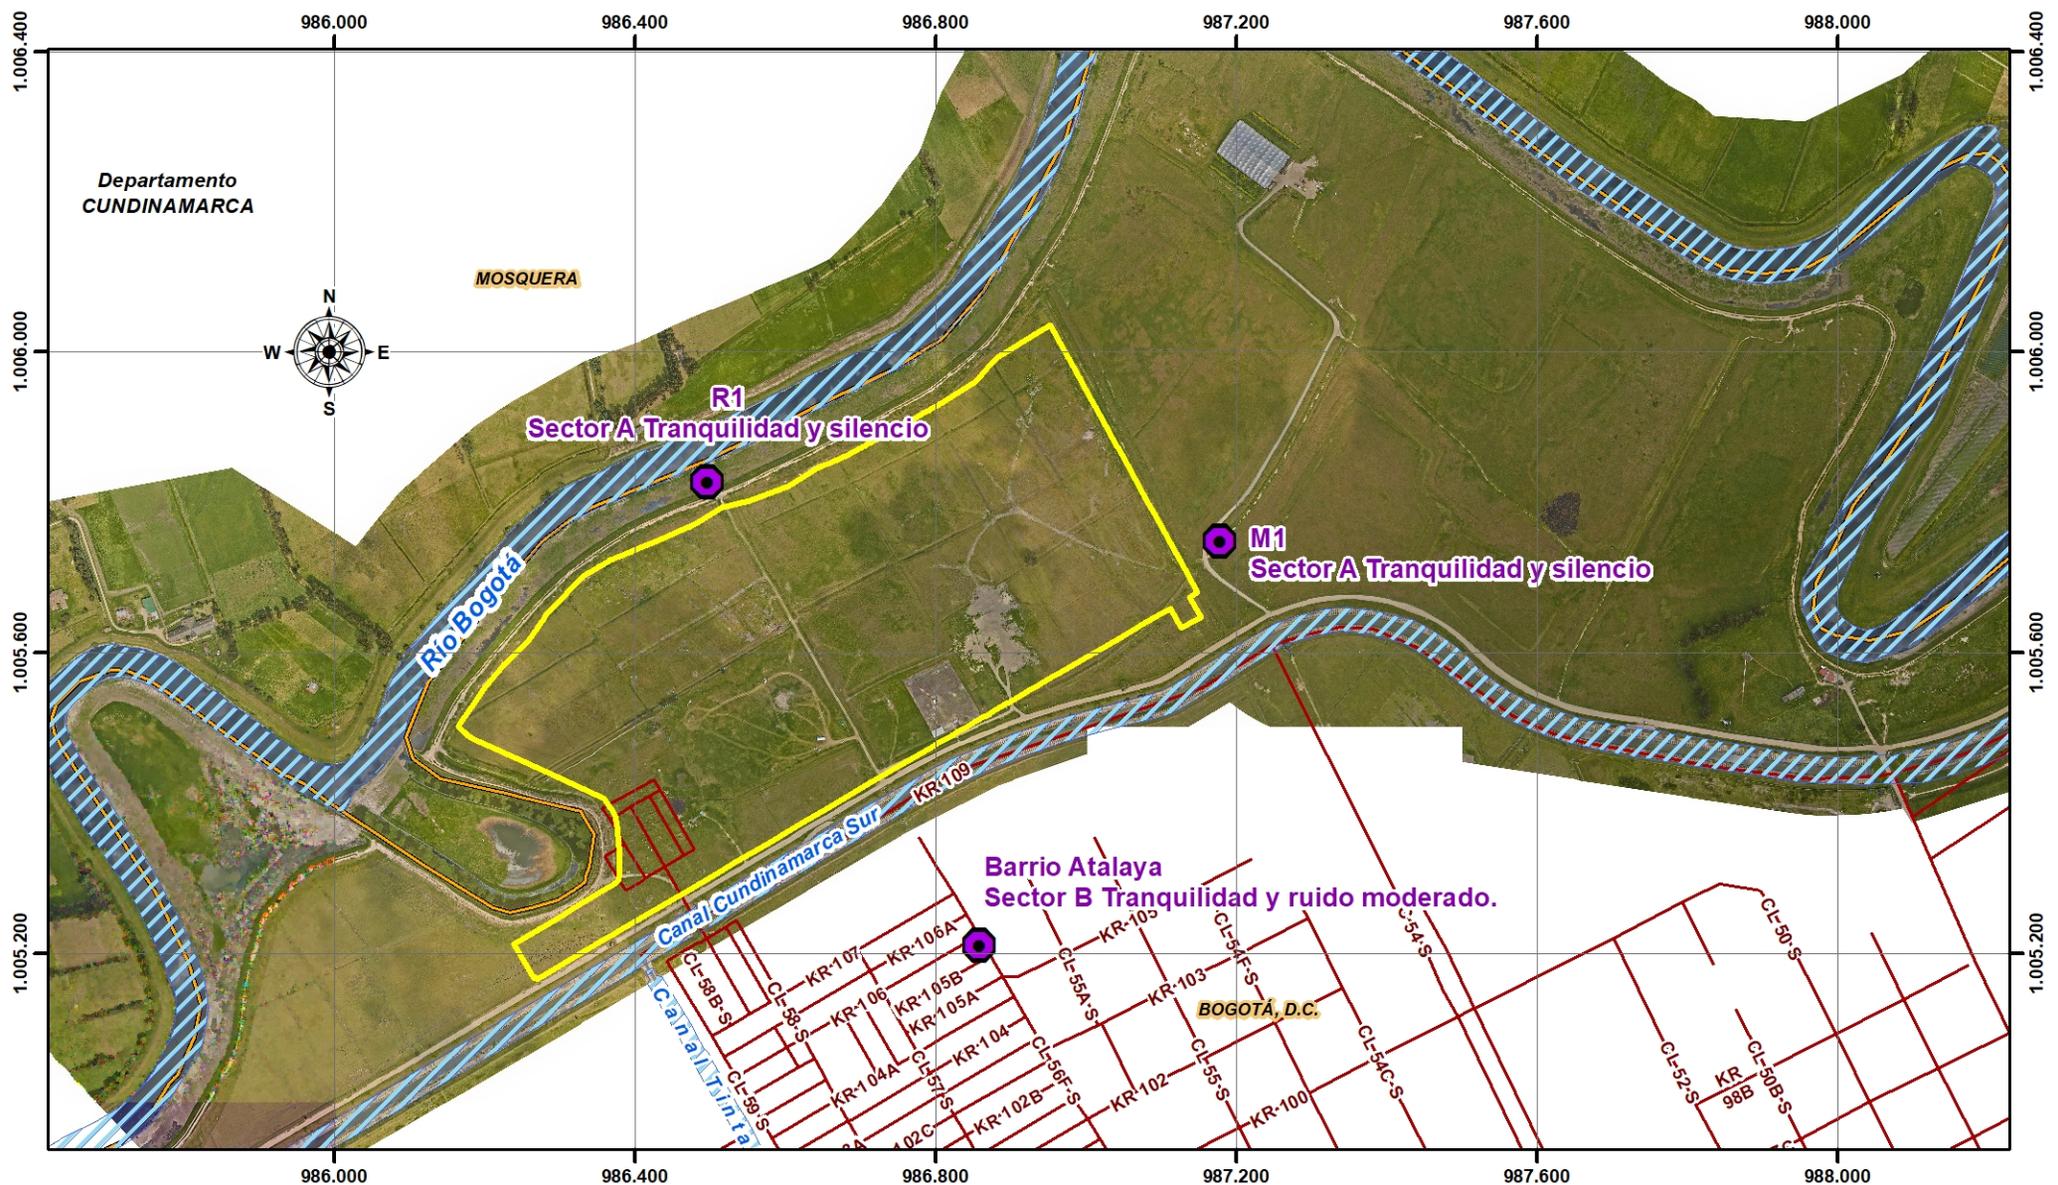

## PUNTOS MONITOREOS DE RUIDO PATIO TALLER- LOCALIDAD BOSA

### CONVENCIONES

#### VÍA

— Malla Vial Integral

#### LÍMITES


- Limite Municipal
- Limite Departamental

#### INFRAESTRUCTURA


Área de Intervención

#### LEYENDA

Monitoreo Ruido

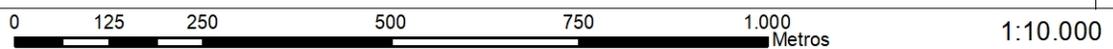



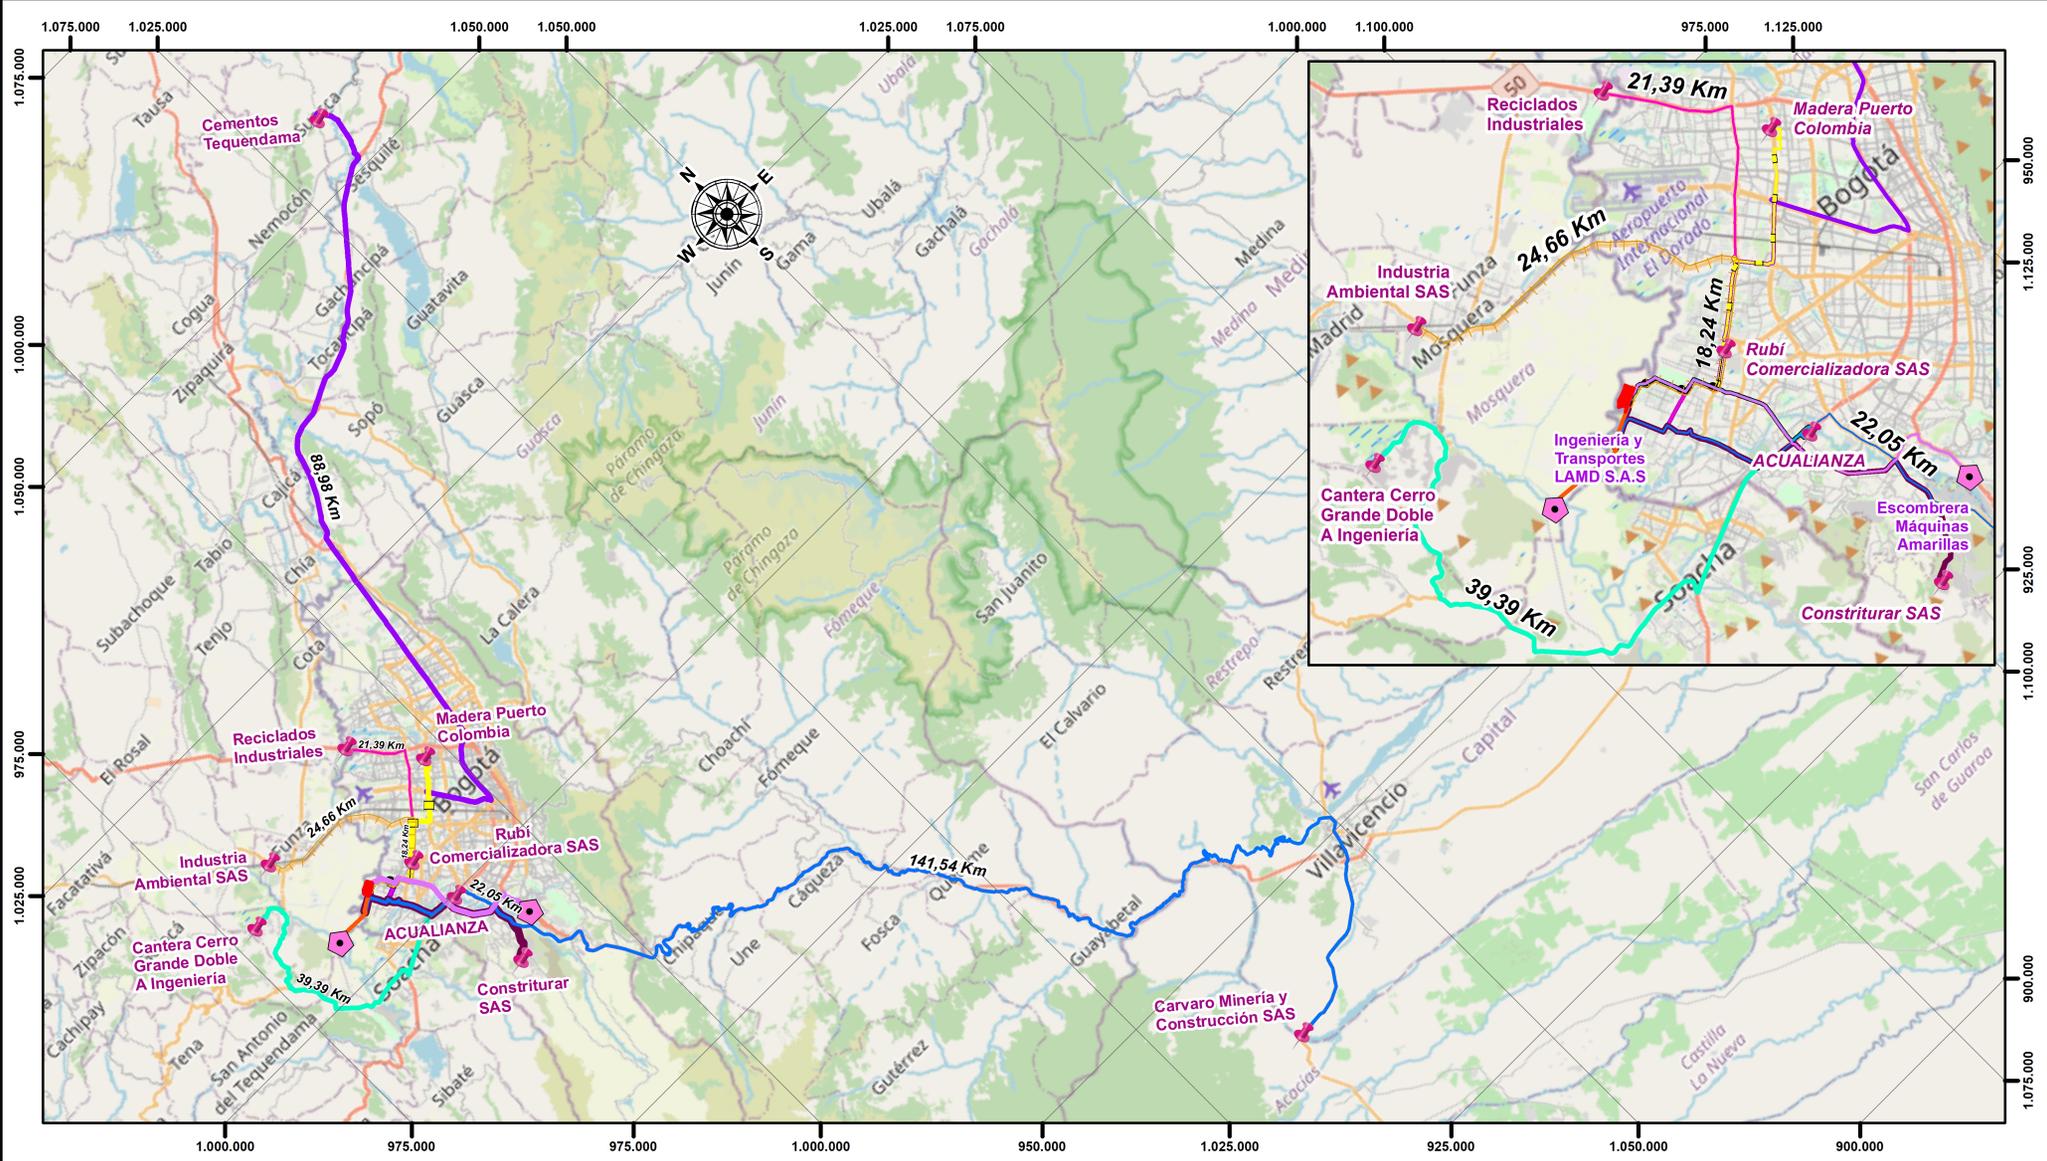


# RUTAS DE ACCESO PROVEEDORES DE MATERIALES Y RCD PATIO TALLER- LOCALIDAD BOSA

## CONVENCIONES

-  Proveedores
-  Escombreras
-  Área de Intervención
- Rutas Acceso Proveedores**
  -  Ruta Acceso Materiales Adecuación Vía
  -  Ruta Acceso Cantera Doble A Ingeniería
  -  Ruta Acceso Mina Constriturar
  -  Ruta Acceso Materiales Río
- Rutas Acceso RCD**
  -  Ruta Acceso LAMD
  -  Ruta Acceso Maquinas Amarillas
- Rutas Acceso Proveedores (continued)**
  -  Ruta Acceso Cemento Tequendama
  -  Ruta Acceso Madera Puerto Colombia
  -  Ruta Acceso Rubí Comercializadora SAS
  -  Ruta Acceso ACUALIANZA
  -  Ruta Acceso Industria Ambiental SAS



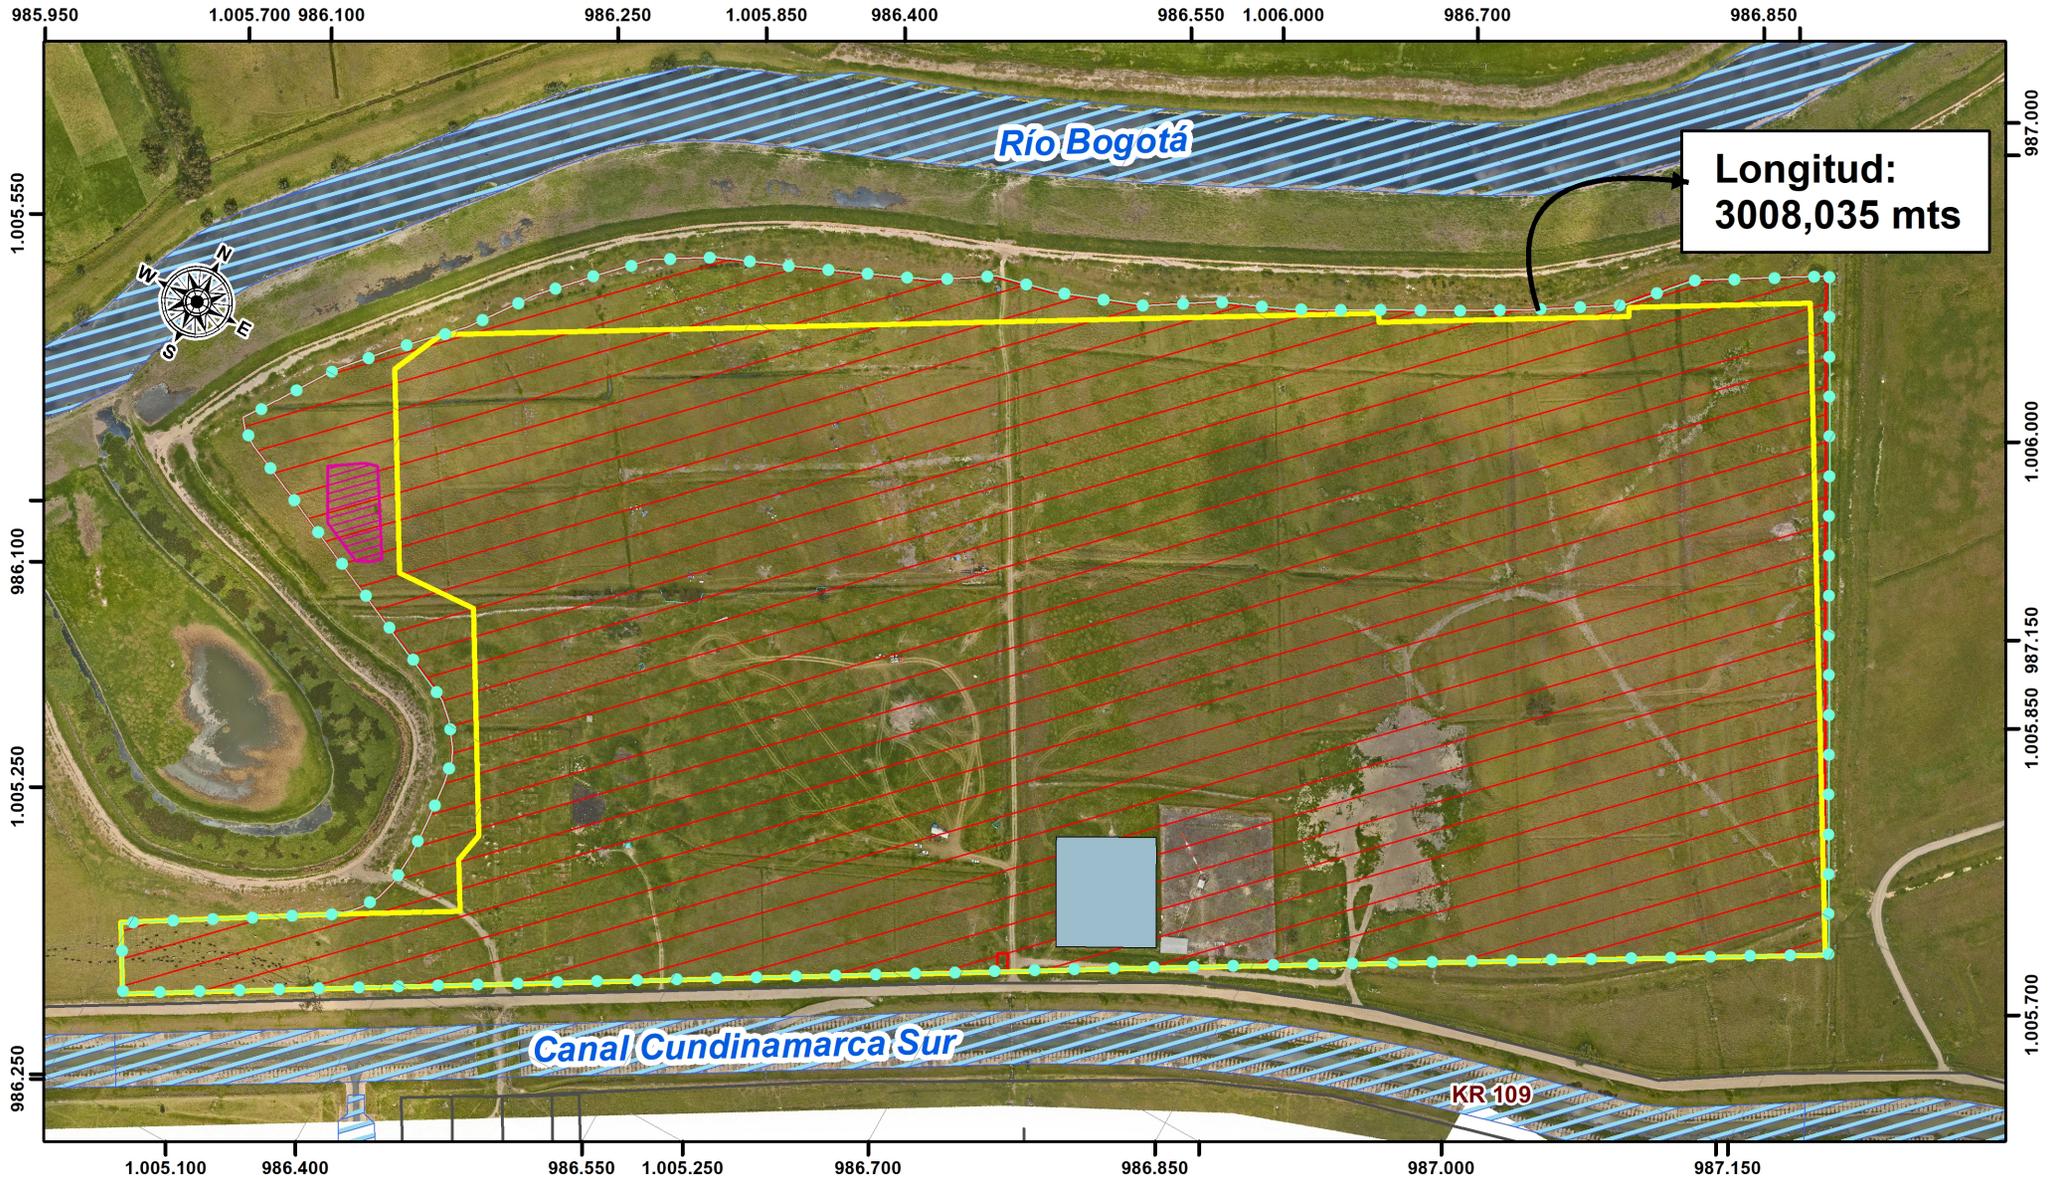

## CERRAMIENTO Y SEÑALIZACIÓN DE OBRA - PATIO TALLER


### CONVENCIONES

**VÍA**  
— Malla Vial

**CUERPOS DE AGUA**  
 Cuerpo de Agua

**INFRAESTRUCTURA**  
 Cerramiento de Obra  
 Pondaje  
 Campamento

Límite Predial  
 Área Intervención

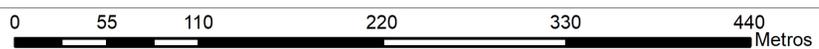

1:4.500