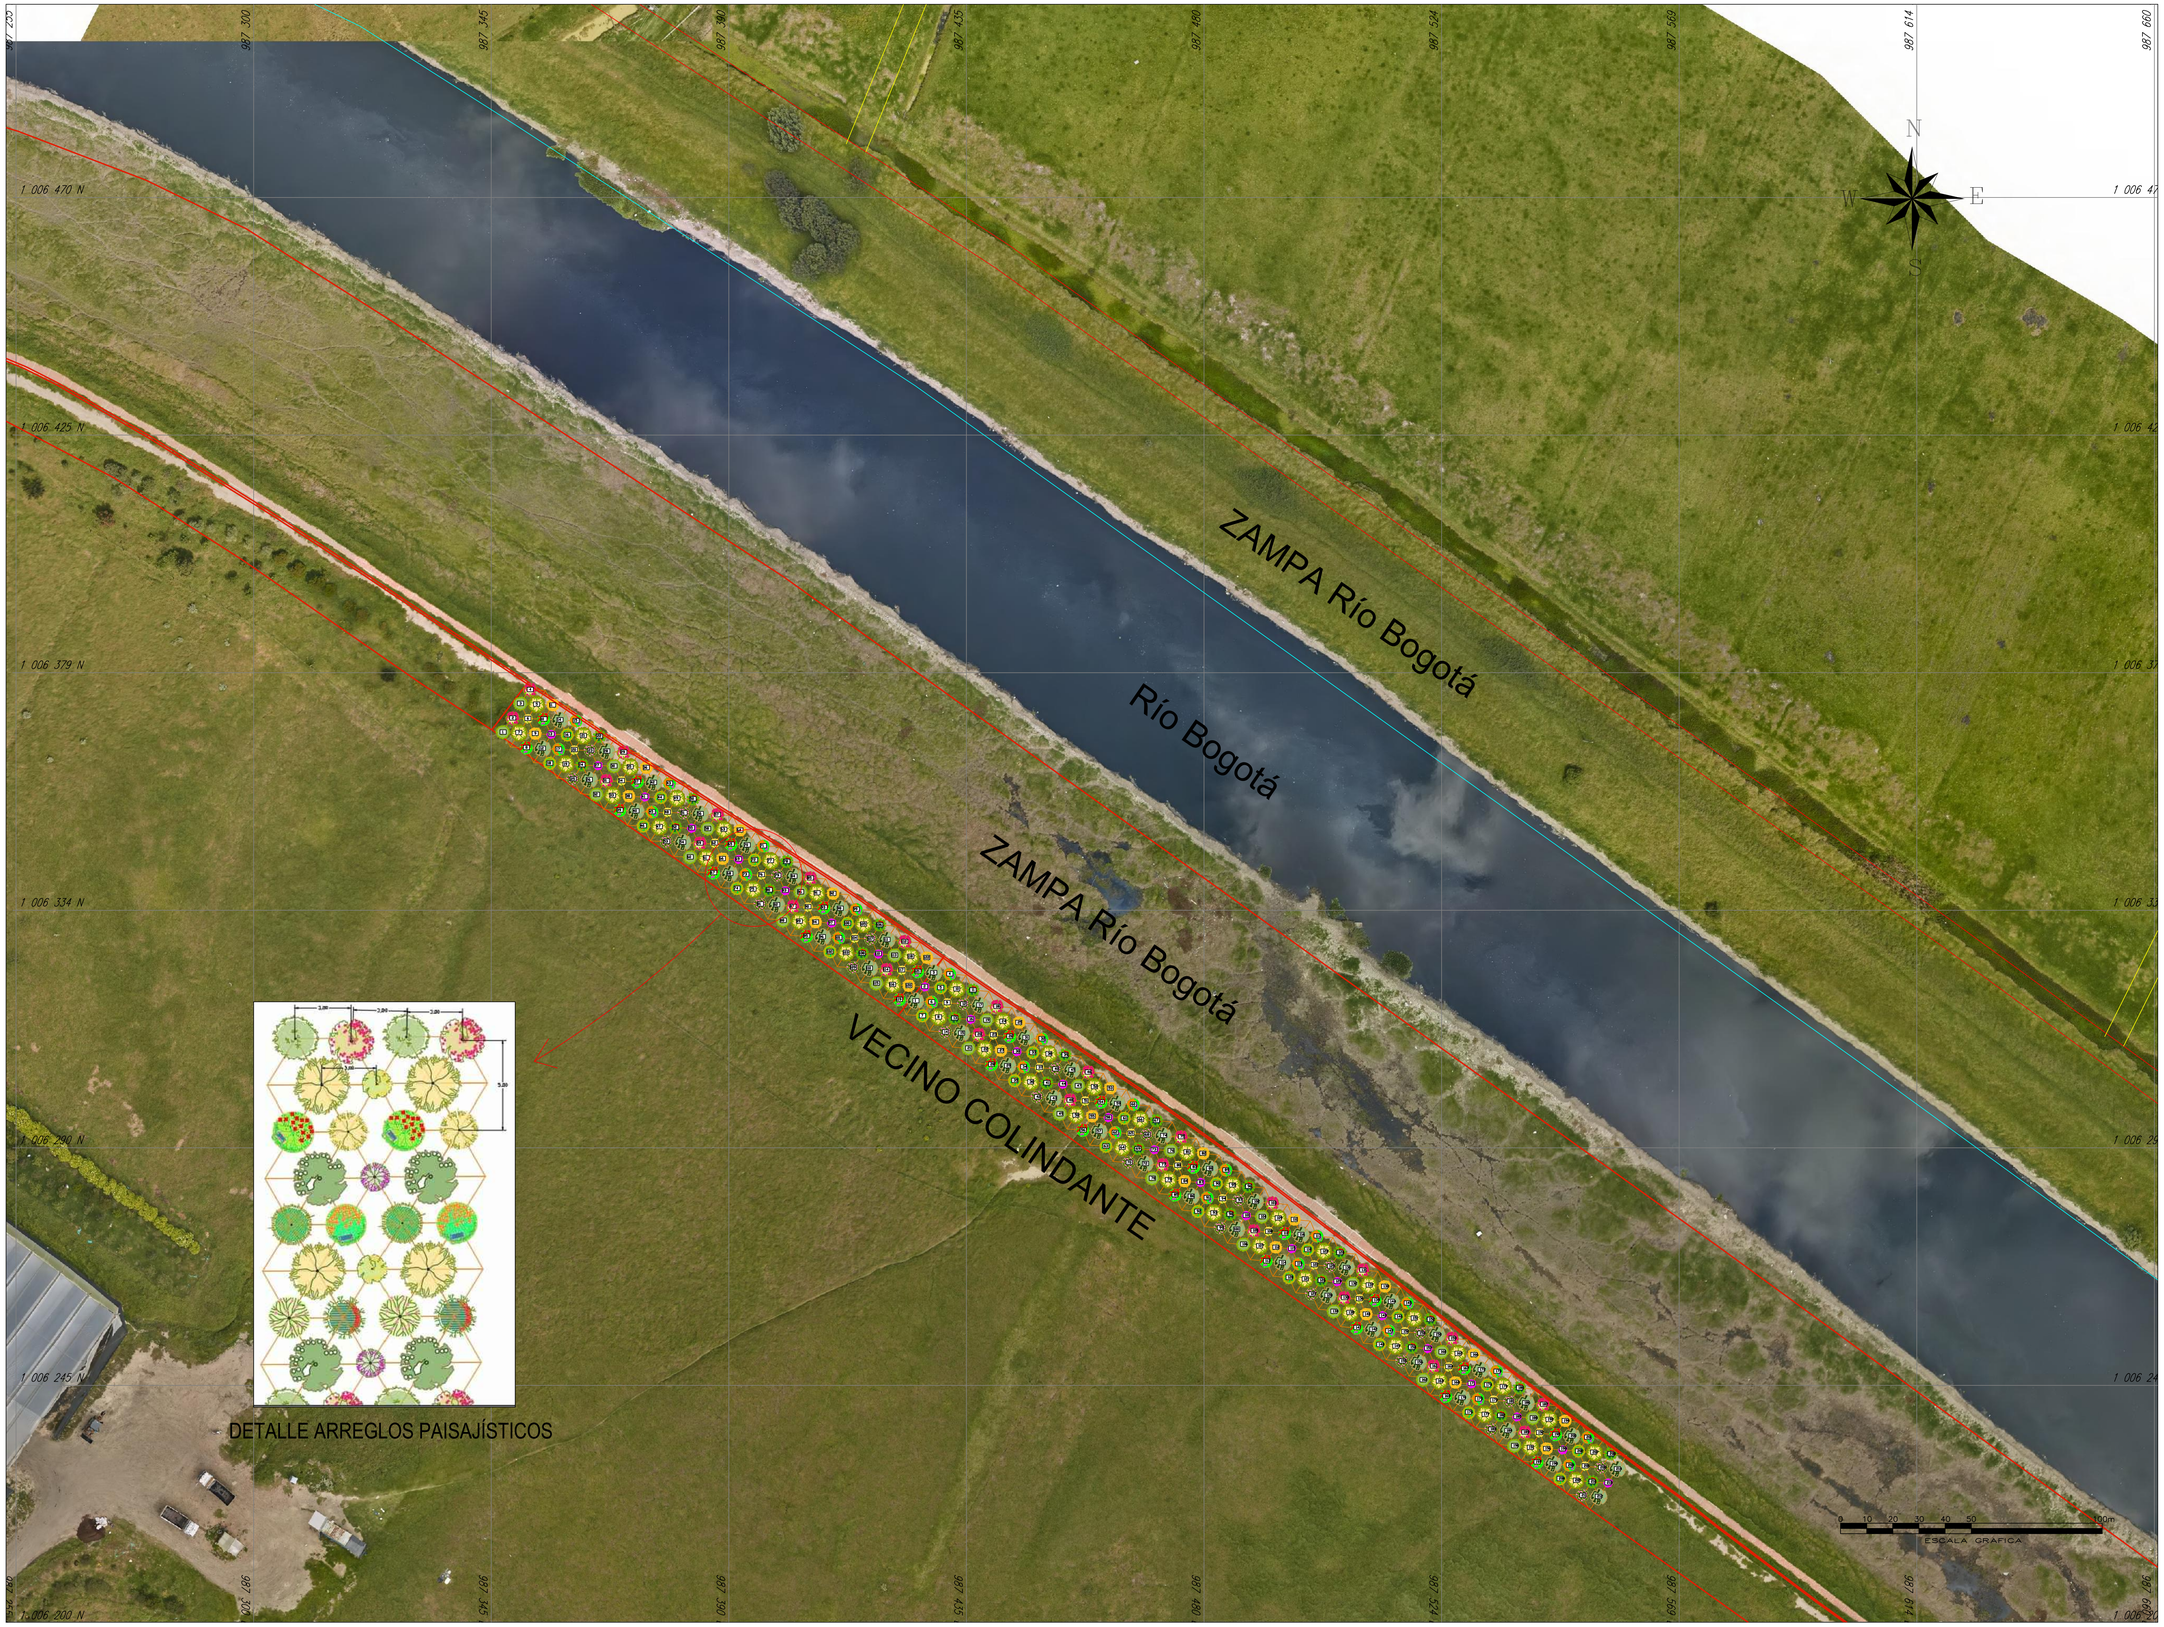

KEY PLAN

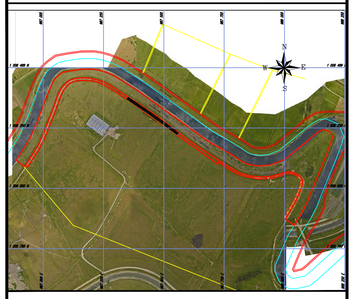

SISTEMA DE REFERENCIA

Projected Coordinate System: MAGNA_Colombia_Bogota
Projection: Transverse_Mercator
False_Easting: 1000000
False_Northing: 1000000
Central_Meridian: -74,07750792
Scale_Factor: 1,0
Latitude_Of_Origin: 4,59620042
Unit: Meter

Elipsoide GRS80
Proyeccion: TRANSVERSE MERCATOR.
Zona: CENTRAL
Datum Vertical: m.s.m.n.
MODELO GEOIDAL: Geocol 2004

CONVENCIONES

CARTOGRAFIA BASE

LEYENDA

Convenciones y Cantidades de Árboles - Compensación

N°	Especie	Altura	#Copa	Cant.	N°	Especie	Altura	#Copa	Cant.
01	Roble *Quercus humboldtii* (Fardiseral)	25 m	12 m	48	07	Laurel de Cera *Myrica pubescens* (Fardiseral)	15 m	7 m	24
02	Alcaparro Doble *Senna viarum* (Mesoseral)	11 m	6 m	24	08	Tibar *Escallonia paniculata* (Mesoseral)	10 m	5 m	24
03	Cucharo *Myrsine guianensis* (Mesoseral)	12 m	4 m	24	09	**Arrayán *Myrcianthes leucoxyla*** (Mesoseral)	4 m	6 m	24
04	Cedro *Cedrela montana* (Fardiseral)	25 m	14 m	48	10	**Chicoto *Tecoma Stans*** (Phoieral)	4 m	3 m	24
05	Mayuelo *Dodonaea viscosa* (Mesoseral)	6 m	4 m	24	11	Ciro *Baccharis macrantha* (Mesoseral)	6 m	3 m	24
06	Mortiño *Hesperomeles goudotiana* (Mesoseral)	15 m	6 m	24	12	Entilo *Ceratum buxifolium* (Phoieral)	5 m	4 m	24

Cantidad Total de Árboles: 336

No.	PLANOS DE REFERENCIA	REV.

No.	MODELO BIM DE REFERENCIA	REV.

No.	PAQUETE DE TRABAJO DE REFERENCIA	REV.

METRO BOGOTÁ · GCS Consorcio Consultores PMO Bogotá · CONSORCIO SUPERVISOR PLMB · ECOSAF LABORANDO UN MEJOR FUTURO

DISEÑÓ: ANGIE ALEXANDRA VARGAS SOLANO
Mat: 25266-387178 CND

APROBÓ: JULIAN RICARDO BENAVIDES GIL
Mat: 25266202301CND

REVISÓ: JULIAN RICARDO BENAVIDES GIL
Mat: 25266202301CND

MODELÓ/DIBUJÓ: BRYAN ANDRES AJIACO SEGURA
Mat: 25202-395198 CND

REVISIÓN No.	FECHA	DESCRIPCIÓN	REVISÓ	APROBÓ	APROBACIÓN CLIENTE
V00	24/08/2022	VERSIÓN APROBADA - EMITIDO PARA INFORMACIÓN	JL	JB	
VBB	23/05/2022	EMITIDO PARA REVISION Y COMENTARIOS	JL	JB	
VA0	23/05/2022	EMITIDO PARA COMENTARIOS INTERNOS	JL	JB	

METRO LINEA 1

REVISÓ: APROBÓ: FECHA: 25/05/2022

METRO LINEA 1
CONTRATO DE CONCESIÓN N°163 DEL 2019

PROYECTO PRIMERA LINEA METRO BOGOTA-PATIO TALLER

DEPARTAMENTO AMBIENTAL Y SST
COMPONENTE BIOTICO

PLANO DISEÑO COMPENSACIÓN MANEJO SILVICULTURAL

PLANCHA No.: L1T1-0000-100-CON-ED-AMB-PL-0006
ARCHIVO: L1T1-0000-100-CON-ED-AMB-PL-0006.DWG
ESCALA: 1:500
FECHA: 24/08/2022
REVISIÓN No.: V00
PLANO No.: 01 DE 01