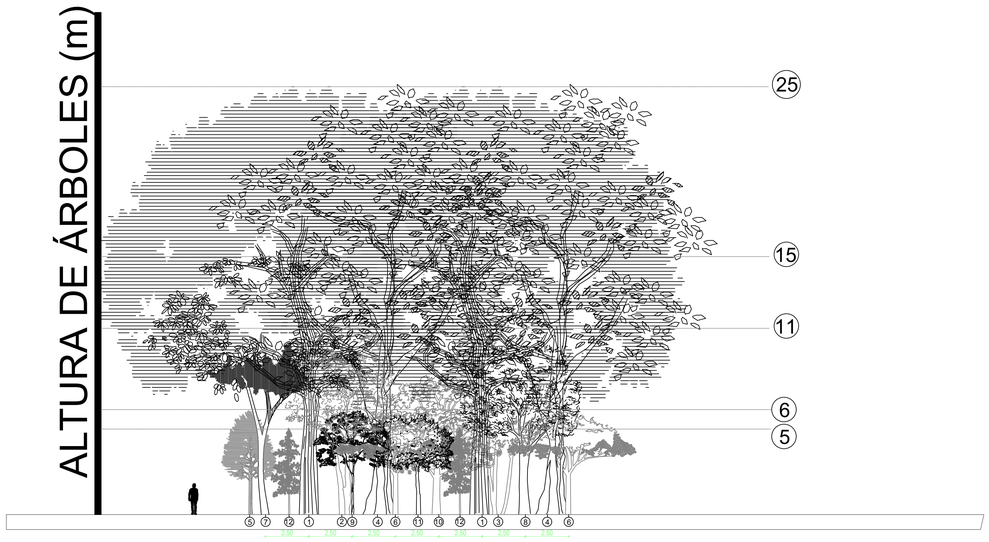

PERFIL VERTICAL DE COMPENSACIÓN
APROVECHAMIENTO FORESTAL

DISEÑO DE COMPENSACIÓN POR APROVECHAMIENTO FORESTAL			
Nº	Nombre común	Nombre científico	Cantidad a establecer
1	Roble	*Quercus humboldtii*	48
2	Alcaparro Doble	*Senna viarum*	24
3	Cucharo	*Myrsine guianensis*	24
4	Cedro	*Cedrela montana*	48
5	Hayuelo	*Dodonaea viscosa*	24
6	Laurel de cera	*Morella pubescens*	24
7	Mortiño	*Hesperomeles goudotiana*	24
8	Tibar	*Escallonia paniculata*	24
9	Arrayan blanco	*Myrcianthes leucoxyla*	24
11	Chicalá	*Tecoma stans*	24
12	Ciro	*Baccharis macrantha*	24
13	Tintillo	*Cestrum buxifolium*	24
TOTAL			336

PERFIL VERTICAL DE COMPENSACIÓN
ENRIQUECIMIENTO POR PÉRDIDA DE EPÍFITAS

DISEÑO DE COMPENSACIÓN ENRIQUECIMIENTO POR PÉRDIDA DE EPIFITAS			
Nº	Nombre común	Nombre científico	Cantidad a establecer
1	Roble	*Quercus humboldtii*	26
2	Alcaparro Doble	*Senna viarum*	130
3	Cucharo	*Myrsine guianensis*	130
4	Cedro	*Cedrela montana*	25
5	Hayuelo	*Dodonaea viscosa*	25
6	Laurel de cera	*Morella pubescens*	25
7	Mortiño	*Hesperomeles goudotiana*	25
8	Tibar	*Escallonia paniculata*	25
9	Arrayan blanco	*Myrcianthes leucoxyla*	25
10	Garrocho	*Viburnum sp*	25
11	Chicalá	*Tecoma stans*	25
12	Ciro	*Baccharis macrantha*	25
13	Tintillo	*Cestrum buxifolium*	25
TOTAL			536

0 5 10 20m
ESCALA GRAFICA

KEY PLAN

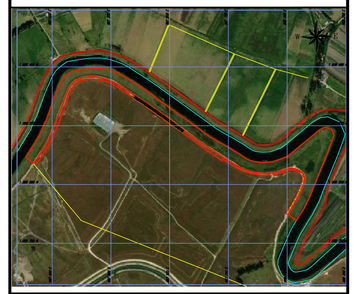

SISTEMA DE REFERENCIA

Projected Coordinate System: MAGNA_Colombia_Bogota
Projection: Transverse_Mercator
False_Easting: 1000000
False_Northing: 1000000
Central_Meridian: -74.07750792
Scale_Factor: 1.0
Latitude_Of_Origin: 4.59620042
Unit: Meter

Elipsoide GRS80
Proyeccion: TRANSVERSE MERCATOR.
Zona: CENTRAL
Datum Vertical: m.s.m.n.
MODELO GEOIDAL: Geocol 2004

CONVENCIONES

CARTOGRAFIA BASE

RIO BOGOTÁ
POLIGONO PARA LA COMPENSACION FORESTAL
LINDEROS

LEYENDA

No.	PLANOS DE REFERENCIA	REV.

No.	MODELO BIM DE REFERENCIA	REV.

No.	PAQUETE DE TRABAJO DE REFERENCIA	REV.

METRO BOGOTÁ | GCS Consorcio Consultores PMO Bogotá | CONSORCIO SUPERVISOR PLMB | ECOSAF LABRANDO UN MEJOR FUTURO

DISEÑO: ANGIE ALEXANDRA VARGAS SOLANO Mat: 25266-387178 CND
APROBÓ: JESUS ALBERTO BELTRAN BELTRAN Mat: 25266184554 CND
REVISÓ: JULIAN RICARDO BENAVIDES GIL Mat: 25266202301CND
MODELÓ/DIBUJÓ: BRYAN ANDRES AJIACO SEGURA Mat: 25202-395198 CND

REVISIÓN No.	FECHA	DESCRIPCIÓN	REVISÓ	APROBÓ	APROBACIÓN CLIENTE
V00	24/08/2022	VERSIÓN APROBADA - EMITIDO PARA INFORMACIÓN	JL	JB	
VBB	23/05/2022	EMITIDO PARA REVISION Y COMENTARIOS	JL	JB	
VA0	23/05/2022	EMITIDO PARA COMENTARIOS INTERNOS	JL	JB	

METRO LINEA 1

METRO LINEA 1
CONTRATO DE CONCESIÓN N°163 DEL 2019

PROYECTO PRIMERA LINEA METRO BOGOTA-PATIO TALLER

REVISO: JL | APROBO: JB | FECHA: MAYO 2022

DEPARTAMENTO AMBIENTAL Y SST
COMPONENTE BIOTICO

PLANO DE PERFILES VERTICALES PARA LOS DISEÑOS DE COMPENSACION EN CUMPLIMIENTO A LA RESOLUCION CAR DRBC N° 01217000072 DE 201

PLANCHA No.: L1T1-0000-100-CON-ED-AMB-PL-0007
ESCALA: 1:150
REVISION No.: V00
PLANO No.: 01 DE 01
ARCHIVO: L1T1-0000-100-CON-ED-AMB-PL-0007.DWG
FECHA: 24/08/2022